
4. GRAFIČKA DOKUMENTACIJA

A- POSTOJEĆE STANJE

OSNOVA POSTOJEĆEG STANJA, R=1:50

LEGENDA - PROSTORIJE

br	naziv prostorije	obrada poda	obrada zida	obrada plafona	m ²
1	stomatološka ordinacija	linoleum	masna boja na visini do h=170cm	disperzija	19,48
2	predprostor	linoleum	disperzija	disperzija	7,20
3	čekaonica	keramika	masna boja na visini do h=200cm	disperzija	27,36


LEGENDA - OZNAKE

R1	Radijator dim. 80x66x25cm	z1	postojeći zid (završna obrada - disperzija)	z3	postojeći zid (završna obrada - do h=85cm-masna boja)
R2	Radijator dim. 80x66x25cm	z2	postojeći zid (završna obrada - do h=170cm-masna boja/od h=170cm do h=315cm-disperzija)	z4	postojeći zid (završna obrada - do h=170cm-keramika/od h=170cm do h=315cm-disperzija)
s1	Nadgradna svjetiljka	z5	postojeći zid (završna obrada - do h=200cm-masna boja/od h=200cm do h=315cm-disperzija)		
	Dio objekta na kom se vrše intervencije				

FOTODOKUMENTACIJA



PROJEKTANT:  "URBI.PRO" d.o.o., Podgorica, ul.Radosava Burića bb, telefon 067/006-012, e-mail urbi.pro@t-com.me PDV: 30/31-14987-7, PIB: 03059847		INVESTITOR: Ministarstvo prosvjete Crne Gore	
Objekat: Stomatološke ambulante u osnovnim i srednjim školama - JU Srednja stručna škola, Pljevlja		Lokacija: Vuka Karadžića, Pljevlja	
Glavni inženjer: Dušan Džudović, d.i.a.		Vrsta tehničke dokumentacije: GLAVNI PROJEKAT	
Odgovorni inženjer: Dušan Džudović, d.i.a.		Dio tehničke dokumentacije: ARHITEKTURA	
Saradnici: Milena Lukić, MSc arh. Maja Marvučić, spec.sci.arch. Nikola Bulatović, MSC arh.		Prilog: Osnova prostorije namijenjene funkciji ambulanthe - postojeće stanje	Broj priloga: A-01
Datum izrade i M.P. Februar, 2023.		Datum revizije i M.P.	
		RAZMJERA: R=1:50	
		Broj strane:	

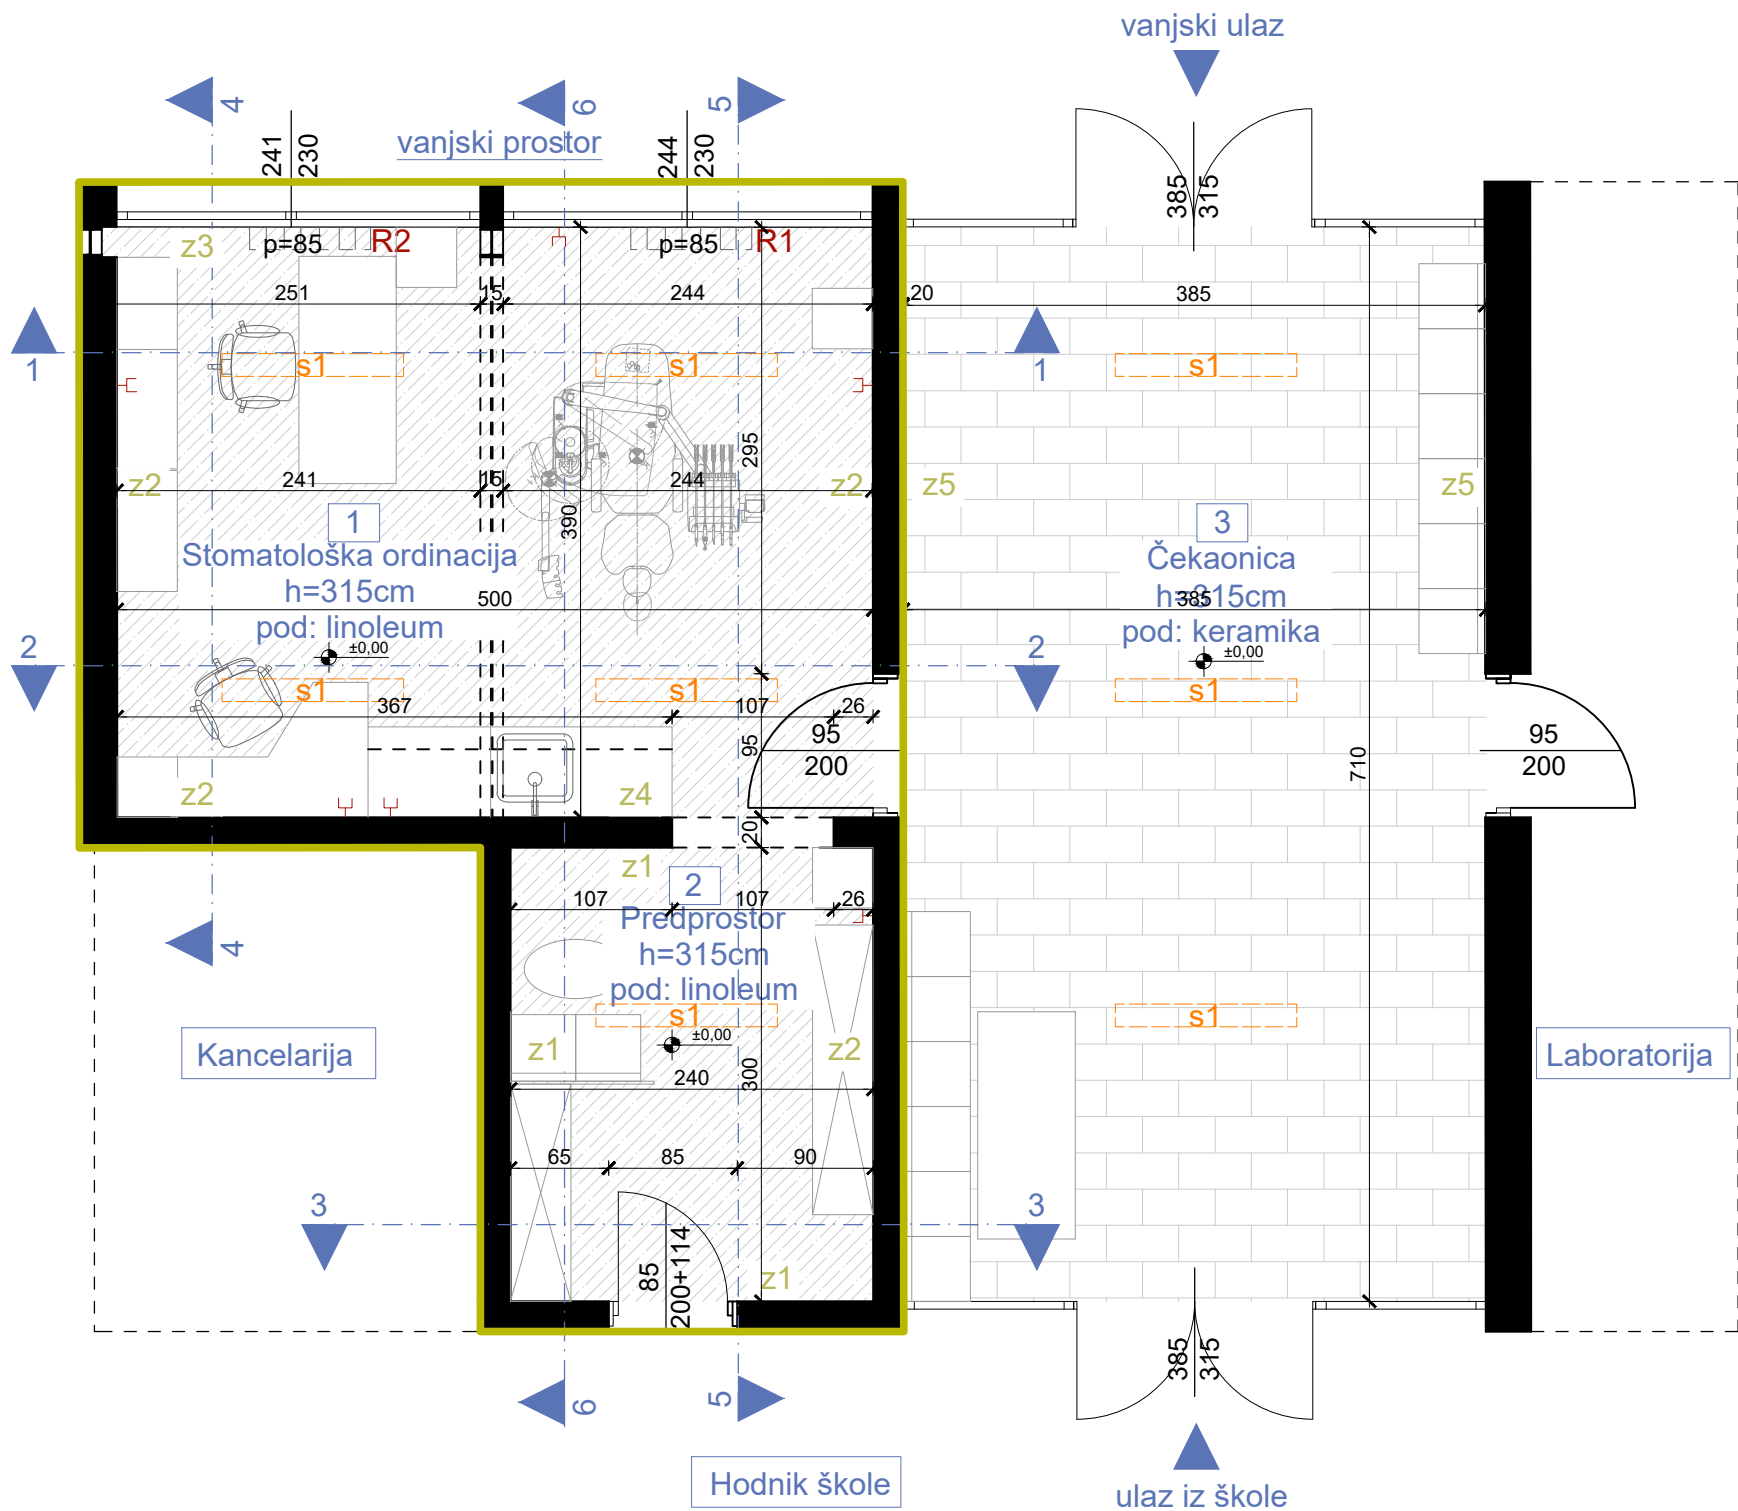


OSNOVA PLAFONA, POSTOJEĆE STANJE,
R=1:50

LEGENDA - OZNAKE

- s1


Nadgradna svjetiljka
- +3,15

Visinska kota
- Dio objekta na kom se vrše intervencije

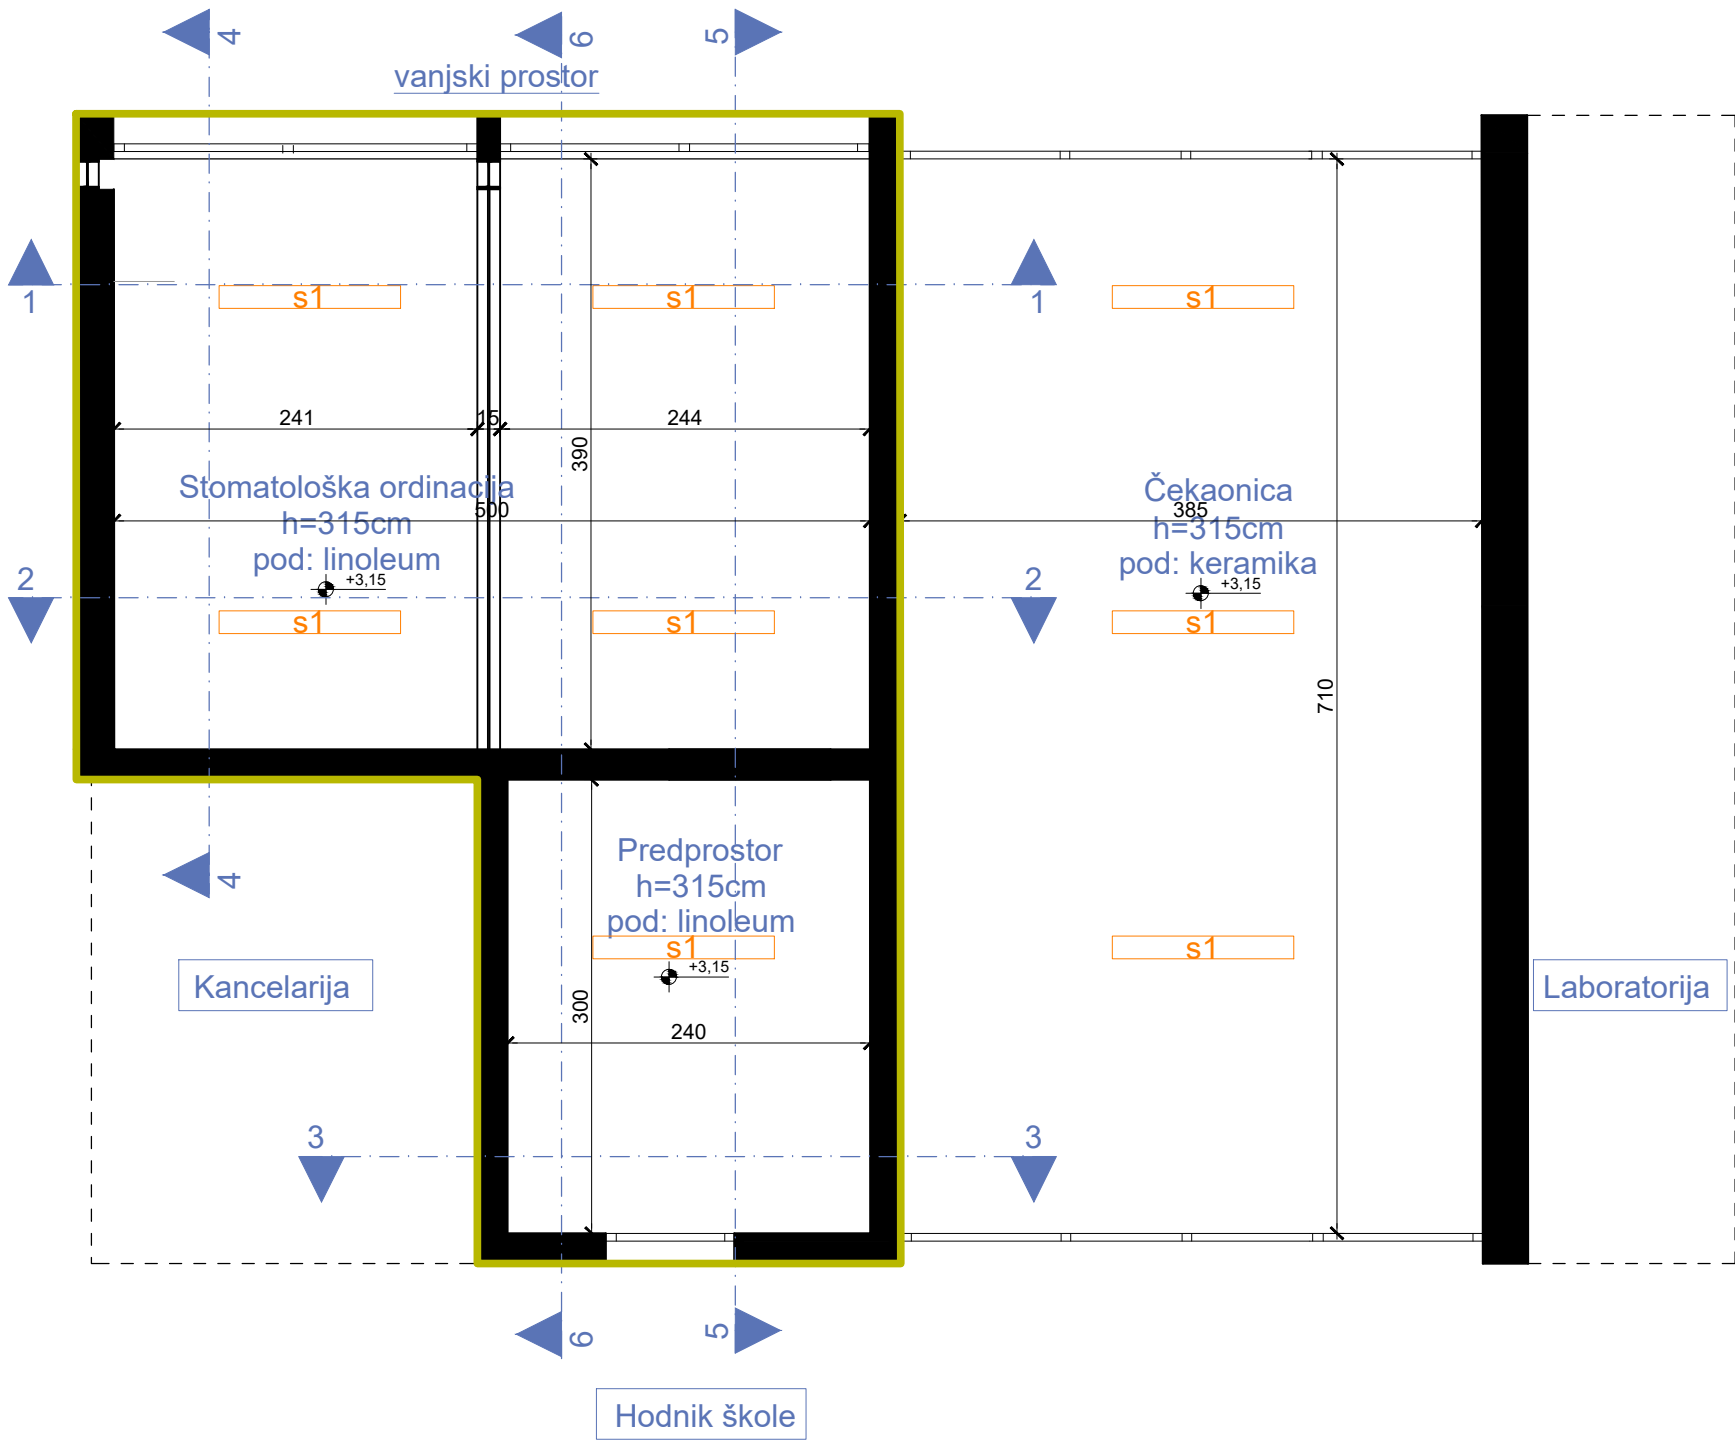


PROJEKTANT: URBI.PRO inžinjerstvo sa ograničenom odgovornošću Podgorica "URBI.PRO" d.o.o., Podgorica, ul.Radosava Burića bb, telefon 067/006-012, e-mail urbi.pro@t-com.me PDV: 30/31-14987-7, PIB: 03059847	INVESTITOR: Ministarstvo prosvjete Crne Gore
Objekat: Stomatološke ambulante u osnovnim i srednjim školama - JU Srednja stručna škola, Pljevlja	Lokacija: Vuka Karadžića, Pljevlja
Glavni inženjer: Dušan Džudović, d.i.a.	Vrsta tehničke dokumentacije: GLAVNI PROJEKAT
Odgovorni inženjer: Dušan Džudović, d.i.a.	Dio tehničke dokumentacije: ARHITEKTURA
Saradnici: Milena Lukić, MSc arh. Maja Marvučić, spec.sci.arch. Nikola Bulatović, MSc arh.	Prilog: Osnova plafona prostorije namijenjene funkciji ambulante - postojeće stanje
Datum izrade i M.P.: Februar, 2023.	Datum revizije i M.P.:
	Broj priloga: A-02
	Broj strane:
	RAZMJERA: R=1:50


IZGLED 1-1 Završna obrada - disperzija;
masna boja na visini do h=85cm

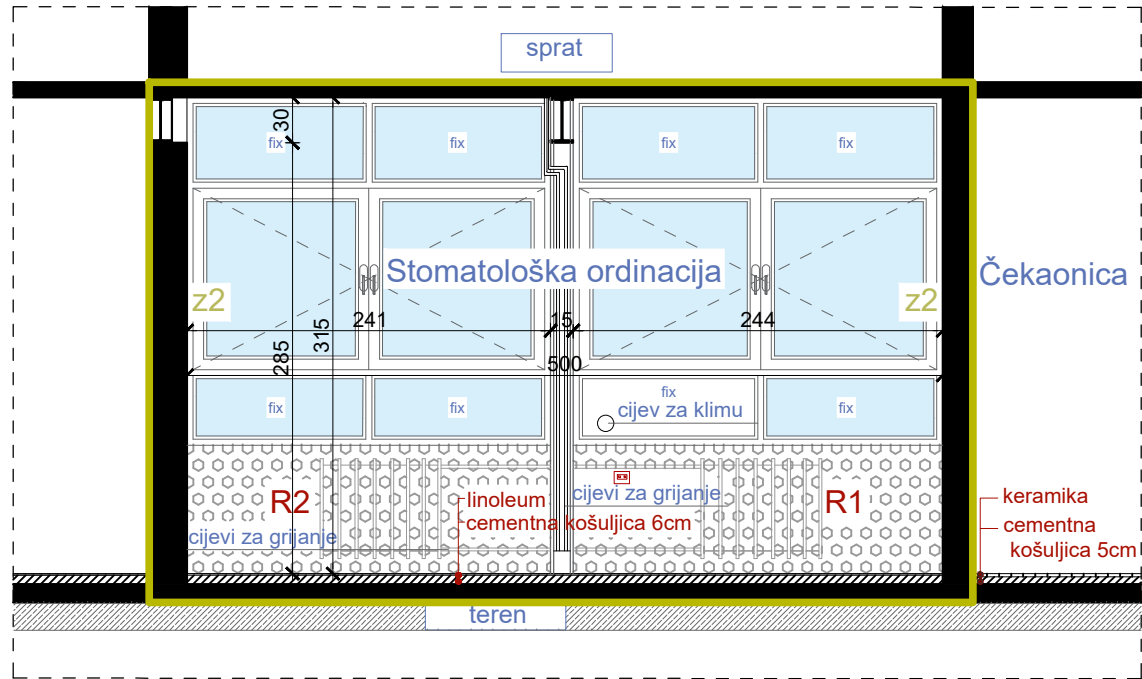


IZGLED 3-3 Završna obrada - disperzija;
masna boja na visini do h=170cm

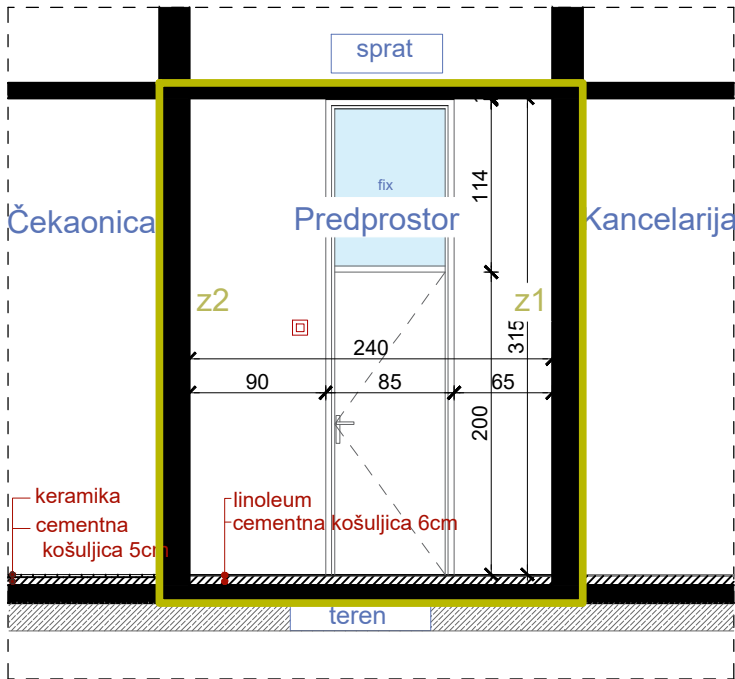


IZGLED 5-5 Završna obrada - disperzija;
masna boja na visini do h=170cm

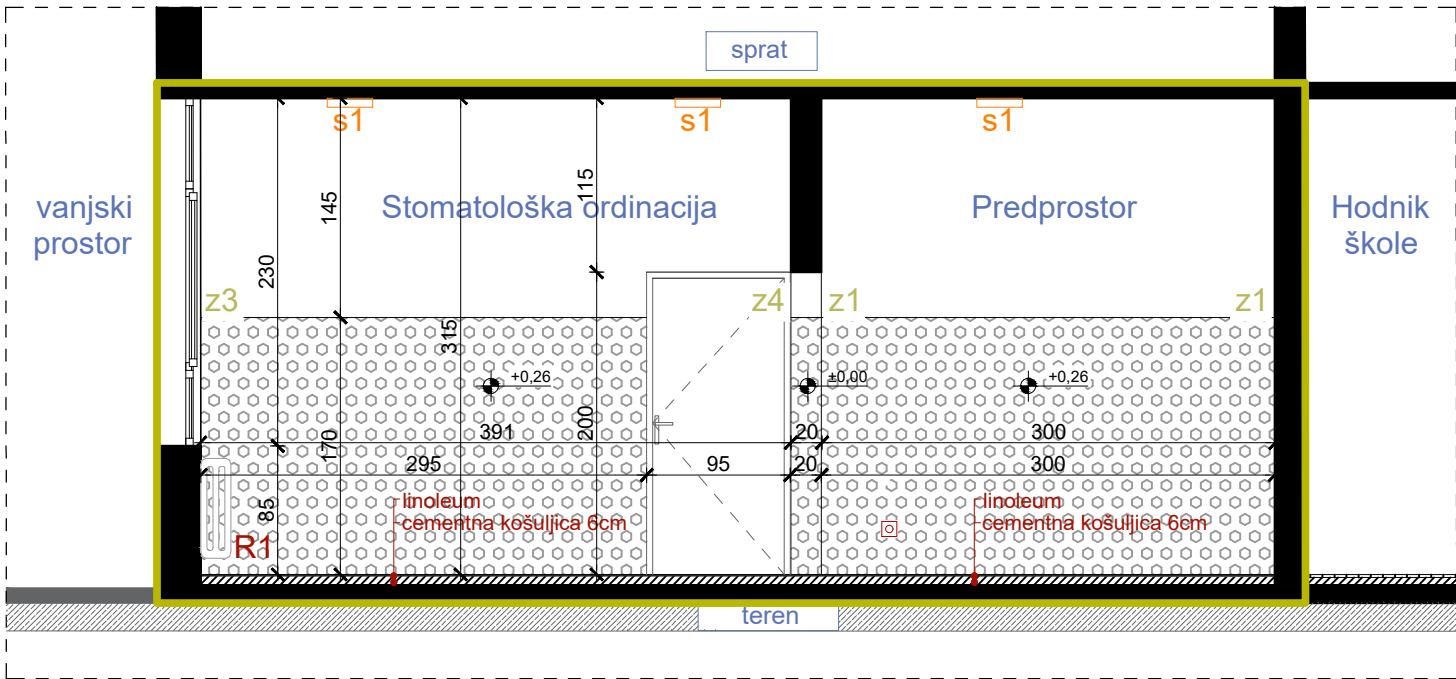


IZGLED 2-2 Završna obrada - disperzija;
masna boja na visini do h=170cm

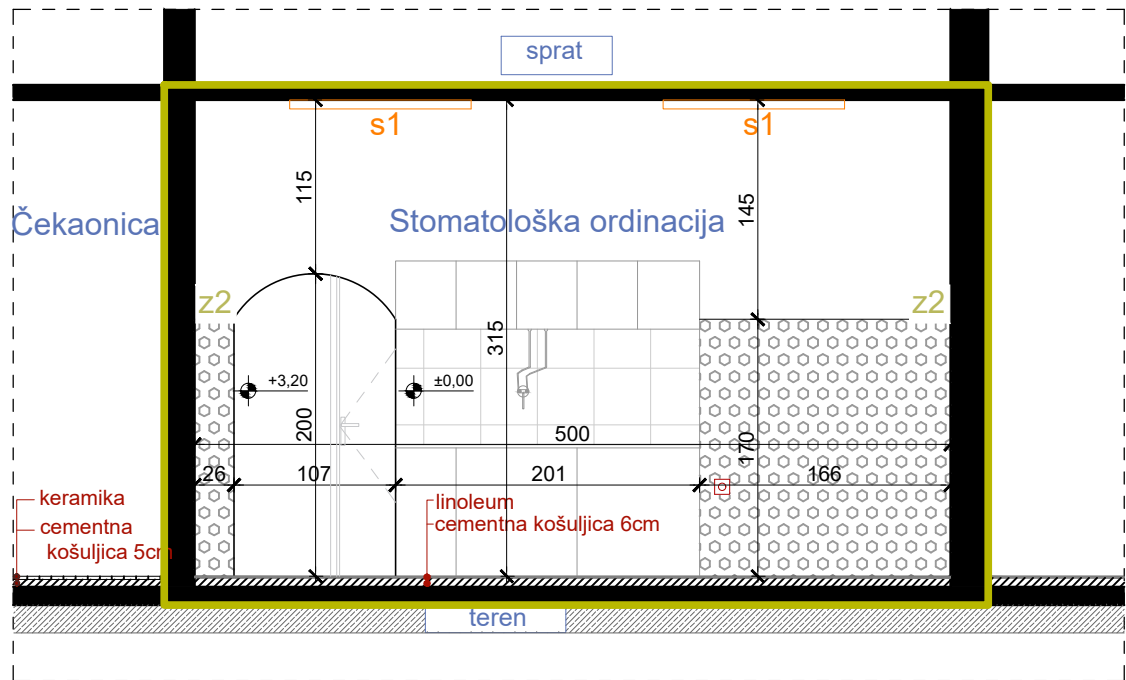

IZGLED 4-4 Završna obrada - disperzija;
masna boja na visini do h=170cm

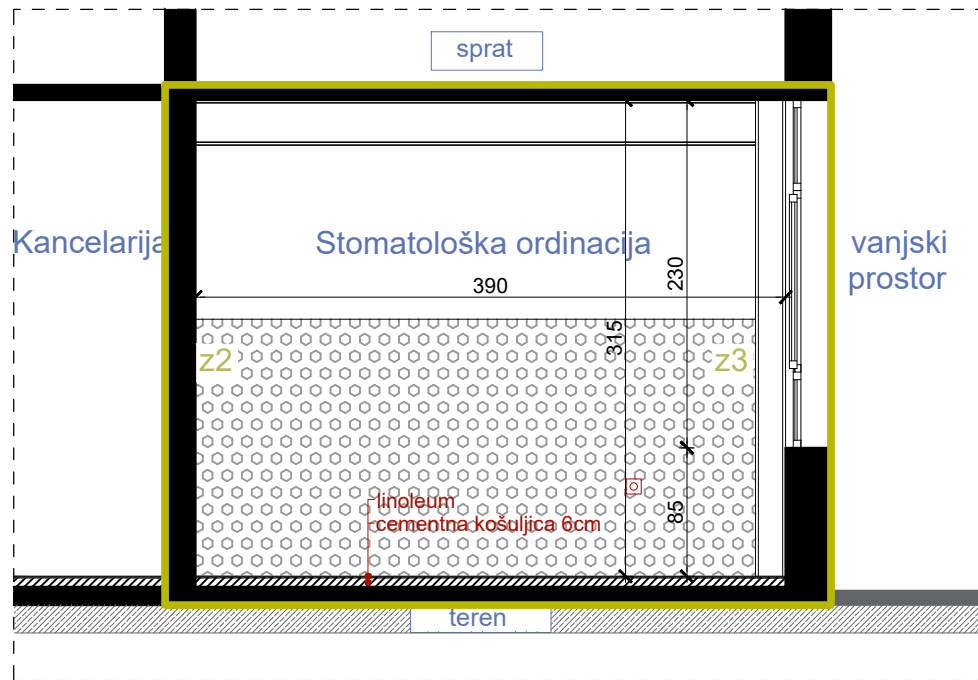

IZGLED 6-6 Završna obrada - disperzija; masna boja na visini do h=170cm
(stomatološka ordinacija; dipserzija (predprostor))

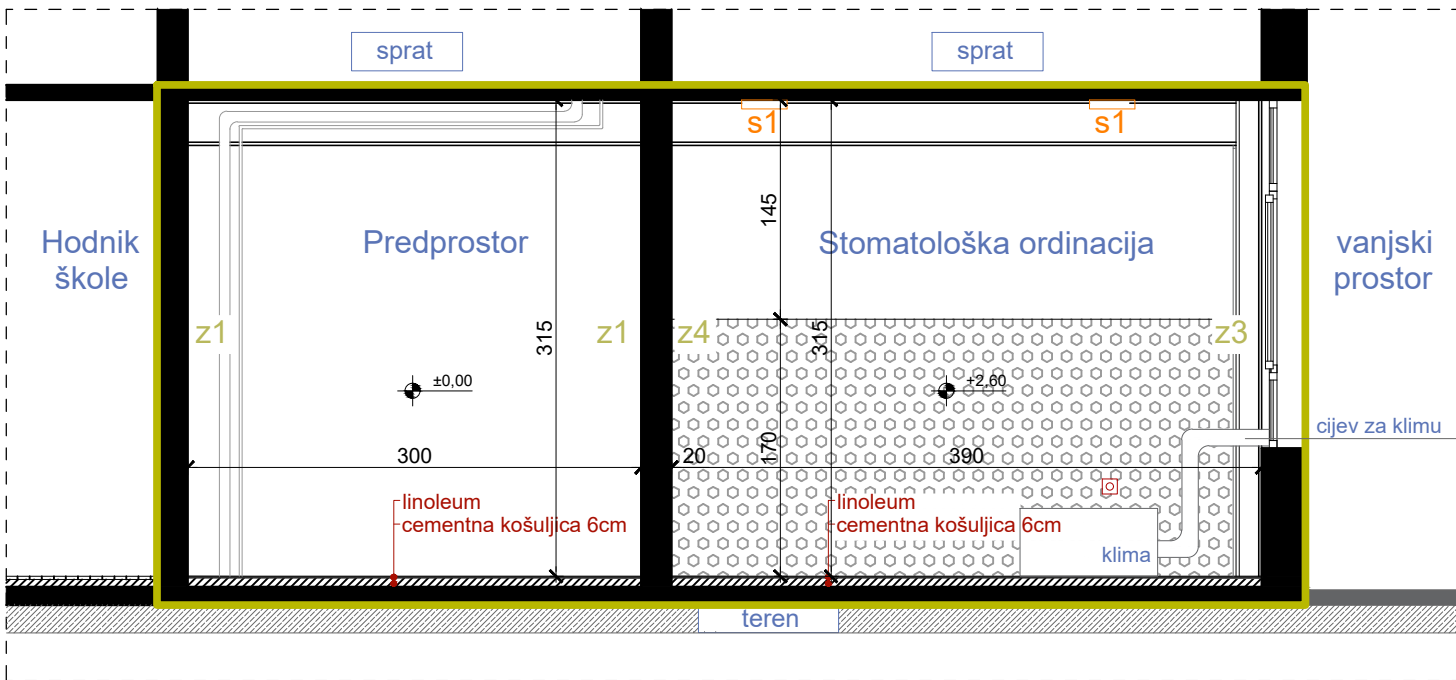

IZGLEDI, POSTOJEĆE STANJE, R=1:50

LEGENDA - OZNAKE

- s1 Nadgradna svjetiljka
- R1 Radijator dim. 80x66x25cm
- R2 Radijator dim. 80x66x25cm
- Dio objekta na kom se vrše intervencije
- z1 postojeći zid (završna obrada - disperzija)
- z2 postojeći zid (završna obrada - do h=170cm-masna boja/od h=170cm do h=315cm-disperzija)
- z3 postojeći zid (završna obrada - do h=85cm-masna boja)
- z4 postojeći zid (završna obrada - do h=170cm-keramika/od h=170cm do h=315cm-disperzija)
- z5 postojeći zid (završna obrada - do h=200cm-masna boja/od h=200cm do h=315cm-disperzija)

FOTODOKUMENTACIJA



PROJEKTANT:  "URBI.PRO" d.o.o., Podgorica, ul.Radosava Bučića bb, telefon 067/006-012, e-mail urbi.pro@t-com.me PDV: 30/31-14987-7, PIB: 03059847		INVESTITOR: Ministarstvo prosvjete Crne Gore	
Objekat: Stomatološke ambulante u osnovnim i srednjim školama - JU Srednja stručna škola, Pljevlja		Lokacija: Vuka Karadžića, Pljevlja	
Glavni inženjer: Dušan Džudović, d.i.a.		Vrsta tehničke dokumentacije: GLAVNI PROJEKAT	
Odgovorni inženjer: Dušan Džudović, d.i.a.		Dio tehničke dokumentacije: ARHITEKTURA	
Saradnici: Milena Lukić, MSc arh. Maja Marvučić, spec.sci.arch. Nikola Bulatović, MSc arh.		Prilog: Izgledi - postojeće stanje	RAZMJERA: R=1:50
Datum izrade i M.P.: Februar, 2023.		Broj priloga: A-03	Broj strane:

OSNOVA / PLAN INTERVENCIJA, R=1:50

LEGENDA - PROSTORIJE


br	naziv prostorije	obrada poda	obrada zida	obrada plafona	m²
1	stomatološka ordinacija	linoleum	masna boja na visini do h=170cm	disperzija	19,48
2	predprostor	linoleum	disperzija	disperzija	7,20
3	čekaonica	keramika	masna boja na visini do h=200cm	disperzija	27,36

LEGENDA - OZNAKE


- novoplanirano
- uklanjanje postojećeg
- postavljanje novog poda (pvc)
- uklanjanje postojeće bravarije
- ugradnja nove bravarije
- demontaža, farbanje i ponovno montiranje postojećih radijatora
- dio objekta na kom se vrše intervencije

PROJEKTANT: URBI.PRO urbi.pro "URBI.PRO" d.o.o., Podgorica, ul. Radosava Burića bb, telefon 067/006-012, e-mail urbi.pro@t-com.me PDV: 30/31-14987-7, PIB: 03059847	INVESTITOR: Ministarstvo prosvjete Crne Gore
Objekat: Stomatološke ambulante u osnovnim i srednjim školama - JU Srednja stručna škola, Pljevlja	Lokacija: Vuka Karadžića, Pljevlja
Glavni inženjer: Dušan Džudović, d.i.a.	Vrsta tehničke dokumentacije: GLAVNI PROJEKAT
Odgovorni inženjer: Dušan Džudović, d.i.a.	Dio tehničke dokumentacije: ARHITEKTURA
Saradnici: Milena Lukić, MSc arh. Maja Marvučić, spec.sci.arch. Nikola Bulatović, MSC arh.	Prilog: Osnova prostorije namijenjene funkciji ambulante - plan intervencija
Datum izrade i M.P.: Februar, 2023.	Datum revizije i M.P.:
	Broj priloga: B-01
	Broj strane:


IZGLED 1-1 Završna obrada - disperzija;
masna boja na visini do h=85cm

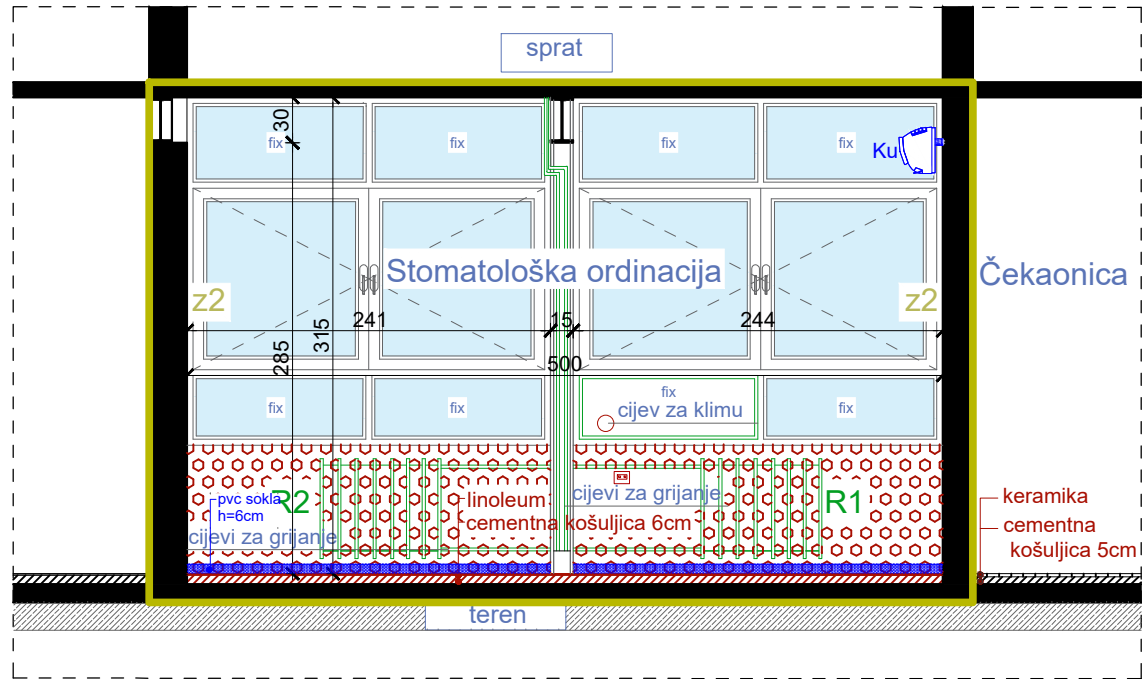


IZGLED 3-3 Završna obrada - disperzija;
masna boja na visini do h=170cm

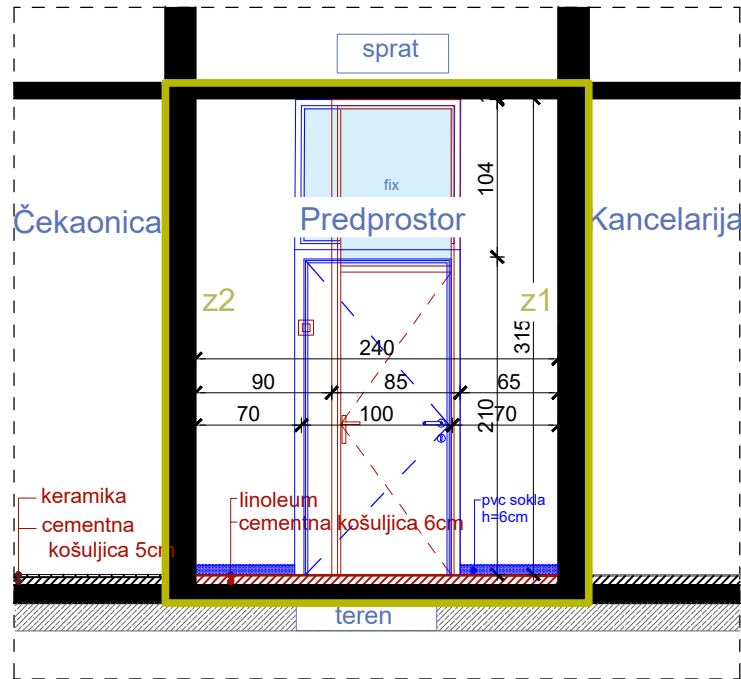


IZGLED 5-5 Završna obrada - disperzija;
masna boja na visini do h=170cm

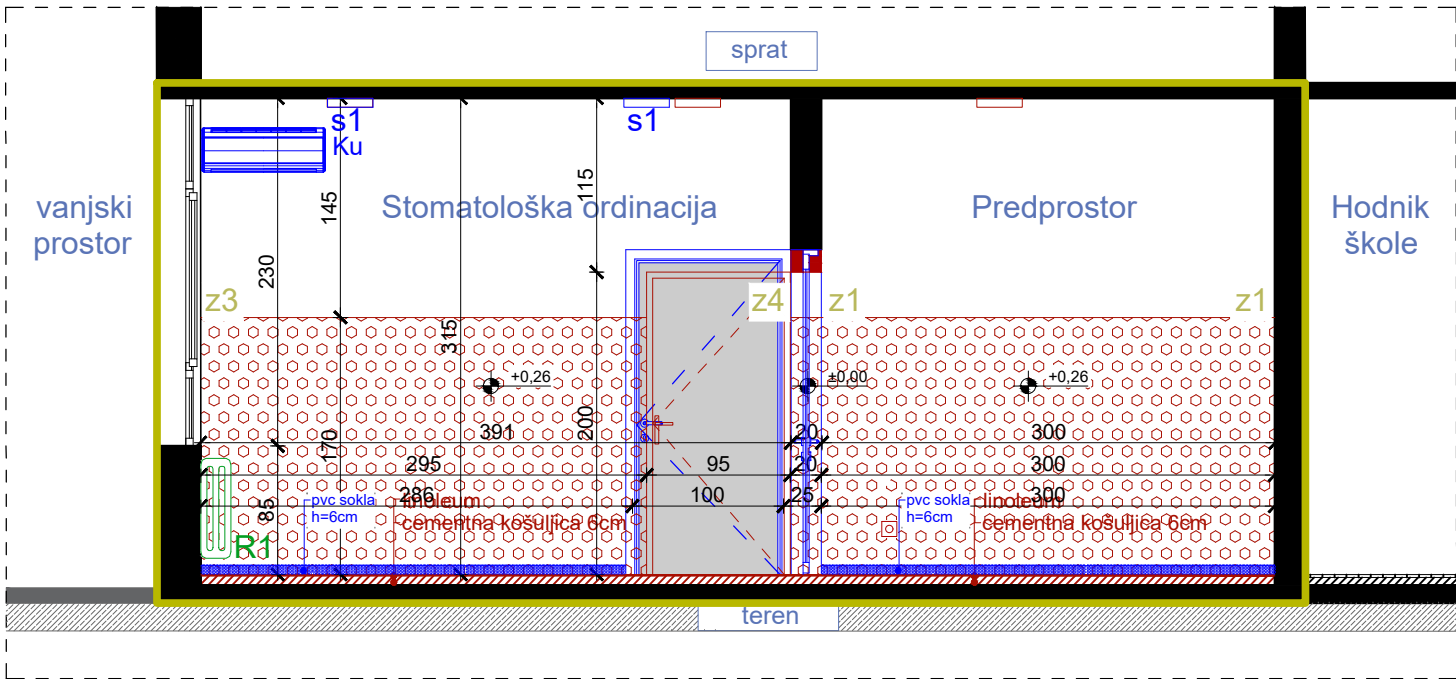


IZGLED 2-2 Završna obrada - disperzija;
masna boja na visini do h=170cm

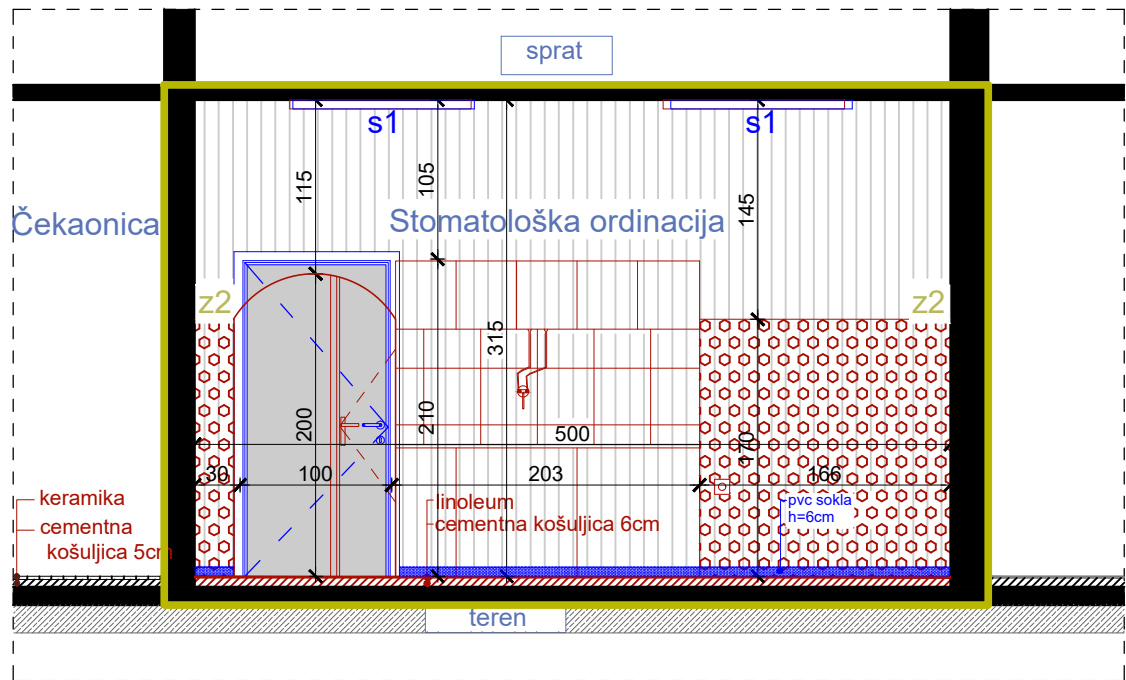

IZGLED 4-4 Završna obrada - disperzija;
masna boja na visini do h=170cm

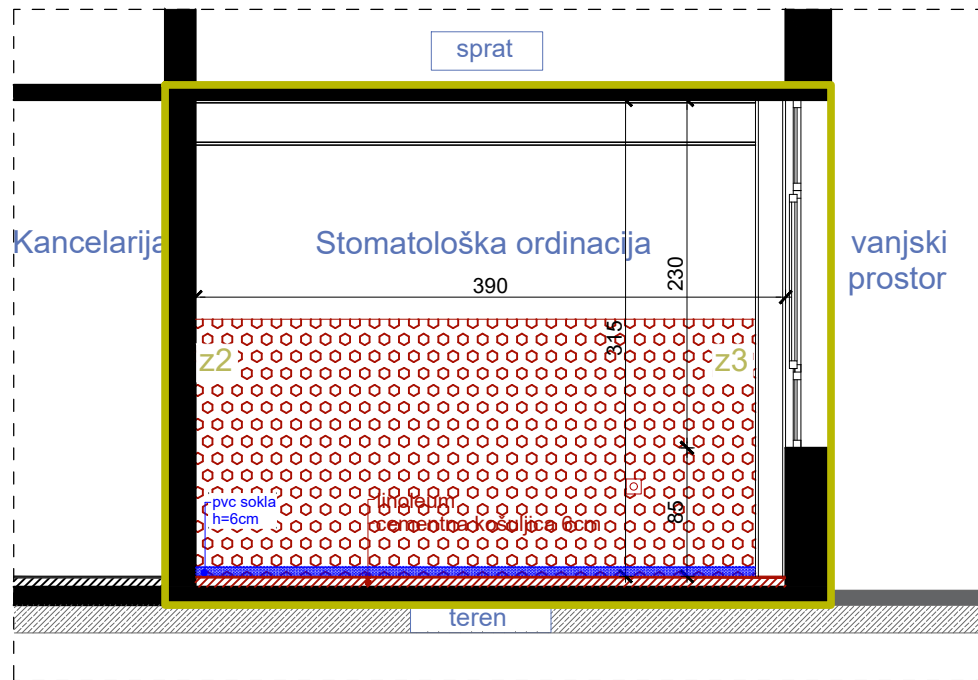

IZGLED 6-6 Završna obrada - disperzija; masna boja na visini do h=170cm
(stomatološka ordinacija; disperzija (predprostor))

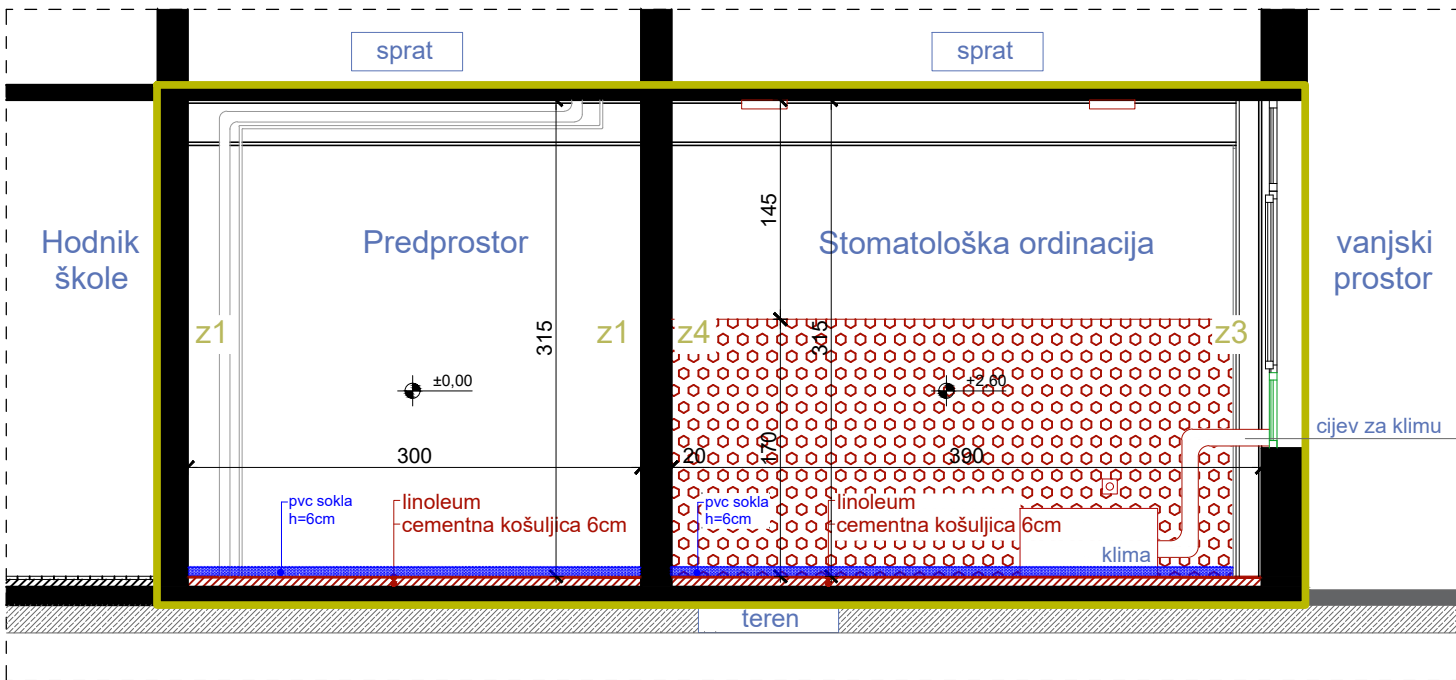

IZGLEDI, PLAN INTERVENCIJA, R=1:50

LEGENDA - OZNAKE

R1	Radijator dim. 80x66x25cm	z4	postojeći zid (završna obrada - do h=170cm-keramika/od h=170cm do h=315cm-disperzija)
R2	Radijator dim. 80x66x25cm	z5	postojeći zid (završna obrada - do h=200cm-masna boja/od h=200cm do h=315cm-disperzija)
s1, s2	Nova nadgradna svjetiljka		
z1	postojeći zid (završna obrada - disperzija)		
z2	postojeći zid (završna obrada - do h=170cm-masna boja/od h=170cm do h=315cm-disperzija)		
z3	postojeći zid (završna obrada - do h=85cm- masna boja)		
			Dio objekta na kom se vrše intervencije

LEGENDA - INTERVENCIJE

- novoplanirano
- uklanjanje
- zamjena postojećeg novim
- zamjena postojećih slojeva poda novim
- uklanjanje postojeće keramike
- uklanjanje postojeće masne boje
- novoplanirana pvc vodootporna tapeta
- demontaža, farbanje i ponovno
montiranje postojećih radijatora

PROJEKTANT:



"URBI.PRO" d.o.o., Podgorica,
ul. Radosava Bučića bb, telefon 067/006-012,
e-mail urbi.pro@t-com.me
PDV: 30/31-14987-7, PIB: 03059847

INVESTITOR:

Ministarstvo prosvjete Crne Gore

Objekat:

Stomatološke ambulante u osnovnim i srednjim školama -
JU Srednja stručna škola, Pljevlja

Lokacija:

Vuka Karadžića, Pljevlja

Glavni inženjer:

Dušan Džudović, d.i.a.

Vrsta tehničke dokumentacije:

GLAVNI PROJEKAT

Odgovorni inženjer:

Dušan Džudović, d.i.a.

Dio tehničke dokumentacije:

ARHITEKTURA

RAZMJERA:

R=1:50

Saradnici:

Milena Lukić, MSc arh.
Maja Marvučić, spec.sci.arch.
Nikola Bulatović, MSc arh.

Prilog:

Izgledi
- plan intervencija

Broj priloga:

B-02

Broj strane:

Datum izrade i M.P.
Februar, 2023.

Datum revizije i M.P.

C- PLANIRANO STANJE

OSNOVA PLANIRANOG STANJA, R=1:50

LEGENDA - PROSTORIJE

br	naziv prostorije	obrada poda	obrada zida	obrada plafona	m ²
1	stomatološka ordinacija	pvc	disperzija / pvc vodootporna tapeta	disperzija	19,48
2	čekaonica	pvc	disperzija	disperzija	7,20
NETO POVRŠINA PROSTORA					26,68

LEGENDA - OZNAKE

- O1 oznaka šeme namještaja
R1 radijator
R2 radijator
Ku klima uređaj
završna obrada poda - pvc
z1 postojeći zid - završna obrada disperzija
z2 postojeći zid - pvc vodootporna tapeta

p1 novi pod

1. pvc podna obloga d=0.4cm
2. cementna košuljica d=4cm
3. pvc folija
4. termoizolacija d=2cm
5. hidroizolacija

PROJEKTANT:



"URBI.PRO" d.o.o., Podgorica,
ul.Radosava Burića bb, telefon 067/006-012,
e-mail urbi.pro@t-com.me
PDV: 30/31-14987-7, PIB: 03059847

INVESTITOR:

Ministarstvo prosvjete Crne Gore

Objekat:

Stomatološke ambulante u osnovnim i srednjim školama -
JU Srednja stručna škola, Pljevlja

Lokacija:

Vuka Karadžića, Pljevlja

Glavni inženjer:

Dušan Džudović, d.i.a.

Vrsta tehničke dokumentacije:

GLAVNI PROJEKAT

Odgovorni inženjer:

Dušan Džudović, d.i.a.

Dio tehničke dokumentacije:

ARHITEKTURA

RAZMJERA:

R=1:50

Saradnici:

Milena Lukić, MSc arh.
Maja Marvučić, spec.sci.arch.
Nikola Bulatović, MSc arh.

Prilog:

Osnova prostorije namijenjene funkciji
ambulance
- planirano stanje


Broj priloga:

A-01

Broj strane:

Datum izrade i M.P.
Februar, 2023.

Datum revizije i M.P.

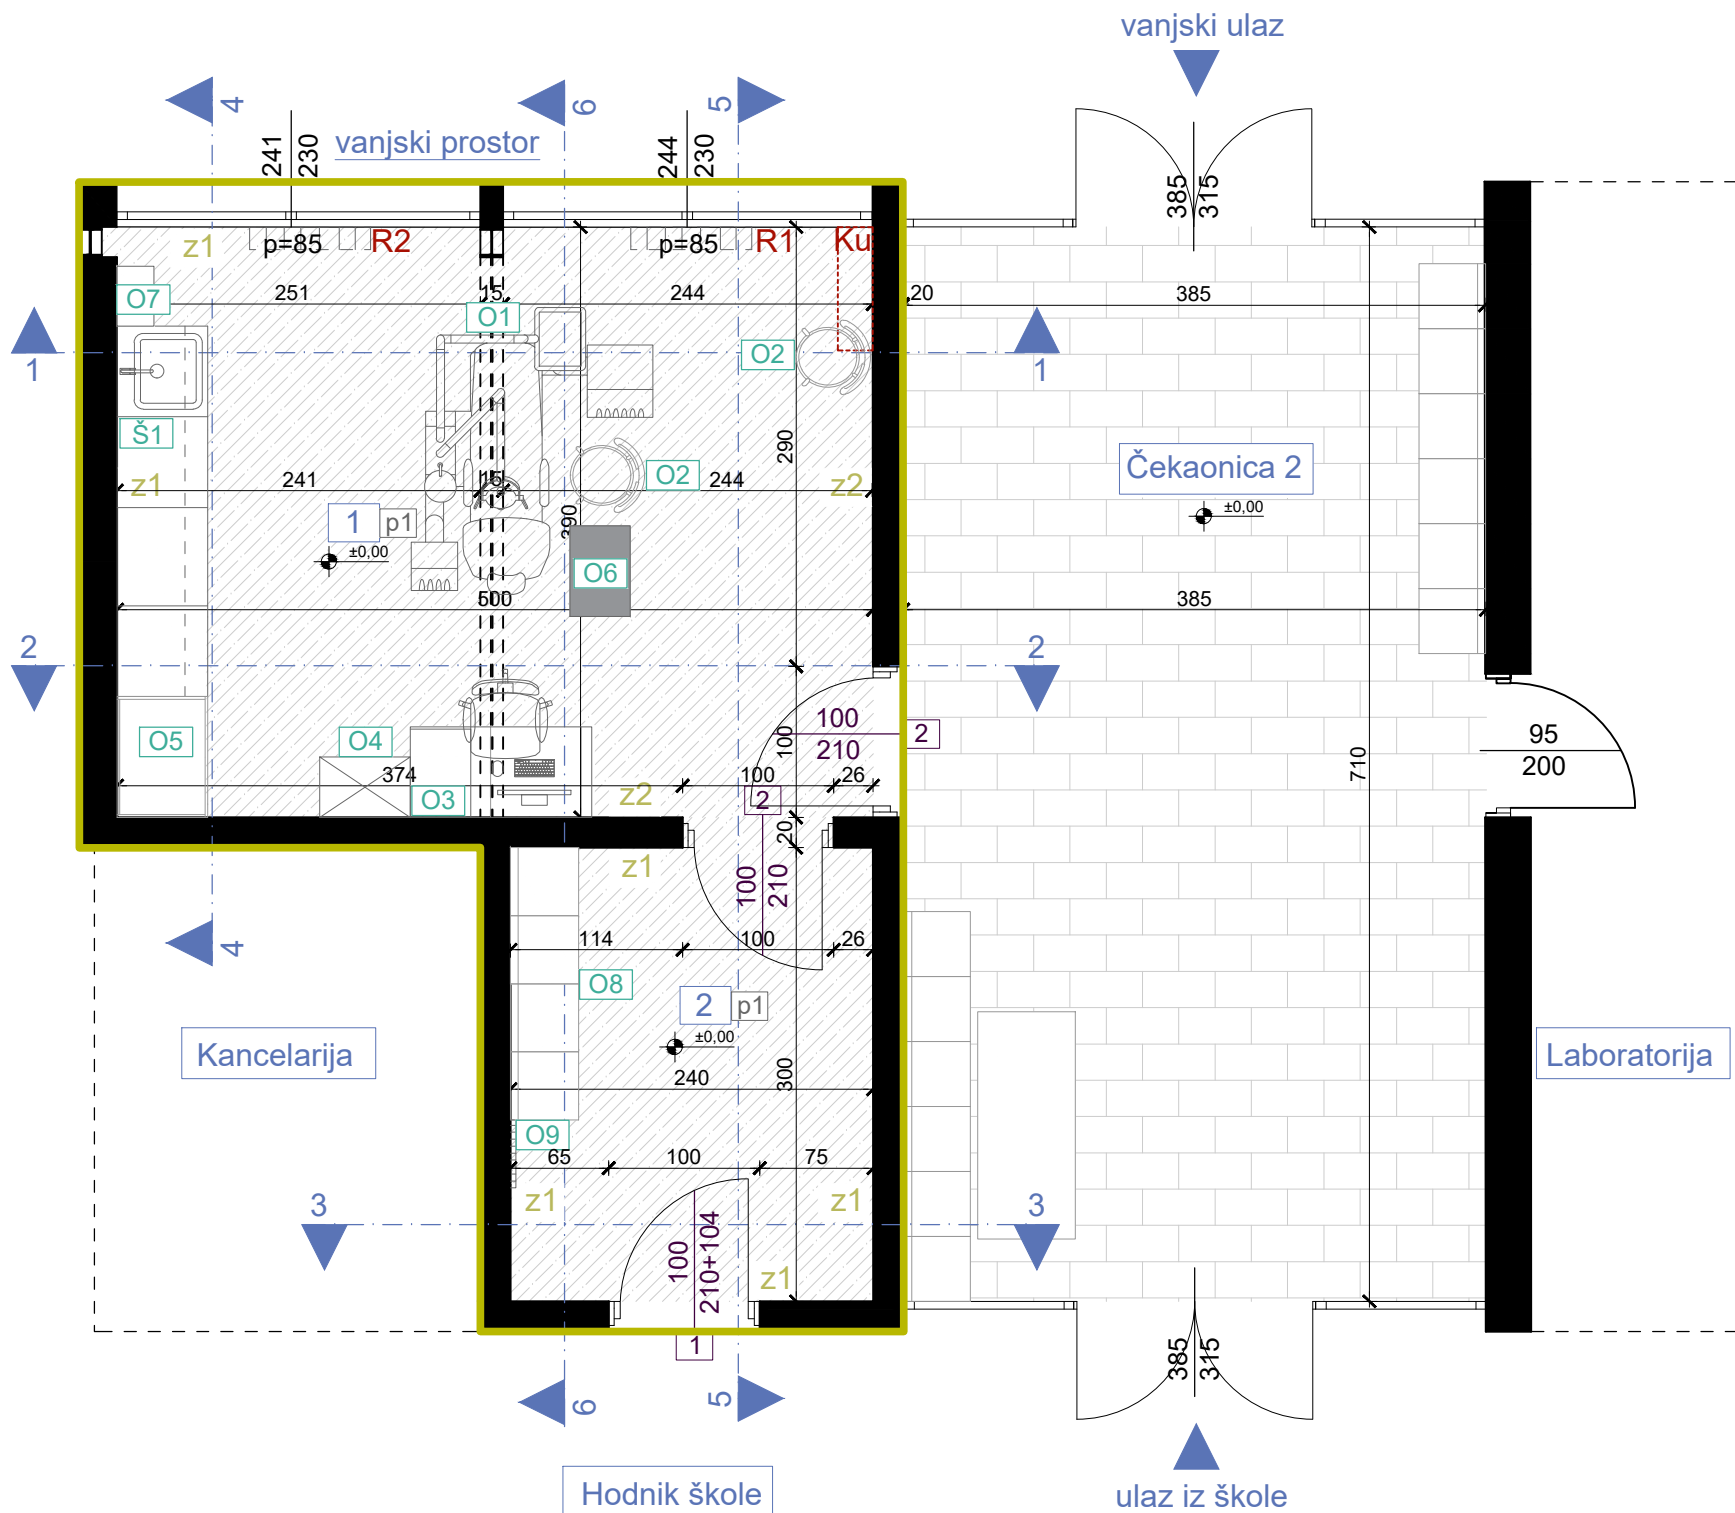

OSNOVA PLAFONA, PLANIRANO STANJE,
R=1:50

LEGENDA - PROSTORIJE

br	naziv prostorije	obrada poda	obrada zida	obrada plafona	m²
1	stomatološka ordinacija	pvc	disperzija / pvc vodootporna tapeta	disperzija	19,48
2	predprostor	pvc	disperzija	disperzija	7,20
NETO POVRŠINA PROSTORA					26,68

LEGENDA - OZNAKE

- s1 nadgradna svjetiljka dim. 120x30x6cm (dxšxv)
- s2 nadgradna svjetiljka dim. 27,7x27,7x5,8 cm (dxšxv)
- H prostorija 1 i 2 = 315cm
- RT-SO Razvodna tabla

PROJEKTANT:



"URBI.PRO" d.o.o., Podgorica,
ul.Radosava Burića bb, telefon 067/006-012,
e-mail urbi.pro@t-com.me
PDV: 30/31-14987-7, PIB: 03059847

INVESTITOR:

Ministarstvo prosvjete Crne Gore

Objekat:

Stomatološke ambulante u osnovnim i srednjim školama -
JU Srednja stručna škola, Pljevlja

Lokacija:

Vuka Karadžića, Pljevlja

Glavni inženjer:

Dušan Džudović, d.i.a.

Vrsta tehničke dokumentacije:

GLAVNI PROJEKAT

Odgovorni inženjer:

Dušan Džudović, d.i.a.

Dio tehničke dokumentacije:

ARHITEKTURA

RAZMJERA:

R=1:50

Saradnici:

Milena Lukić, MSc arh.
Maja Marvučić, spec.sci.arch.
Nikola Bulatović, MSc arh.

Prilog:

Osnova plafona prostorije
namijenjene funkciji ambulante
- planirano stanje


Broj priloga:

C-02


Broj strane:

Datum izrade i M.P.
Februar, 2023.


Datum revizije i M.P.

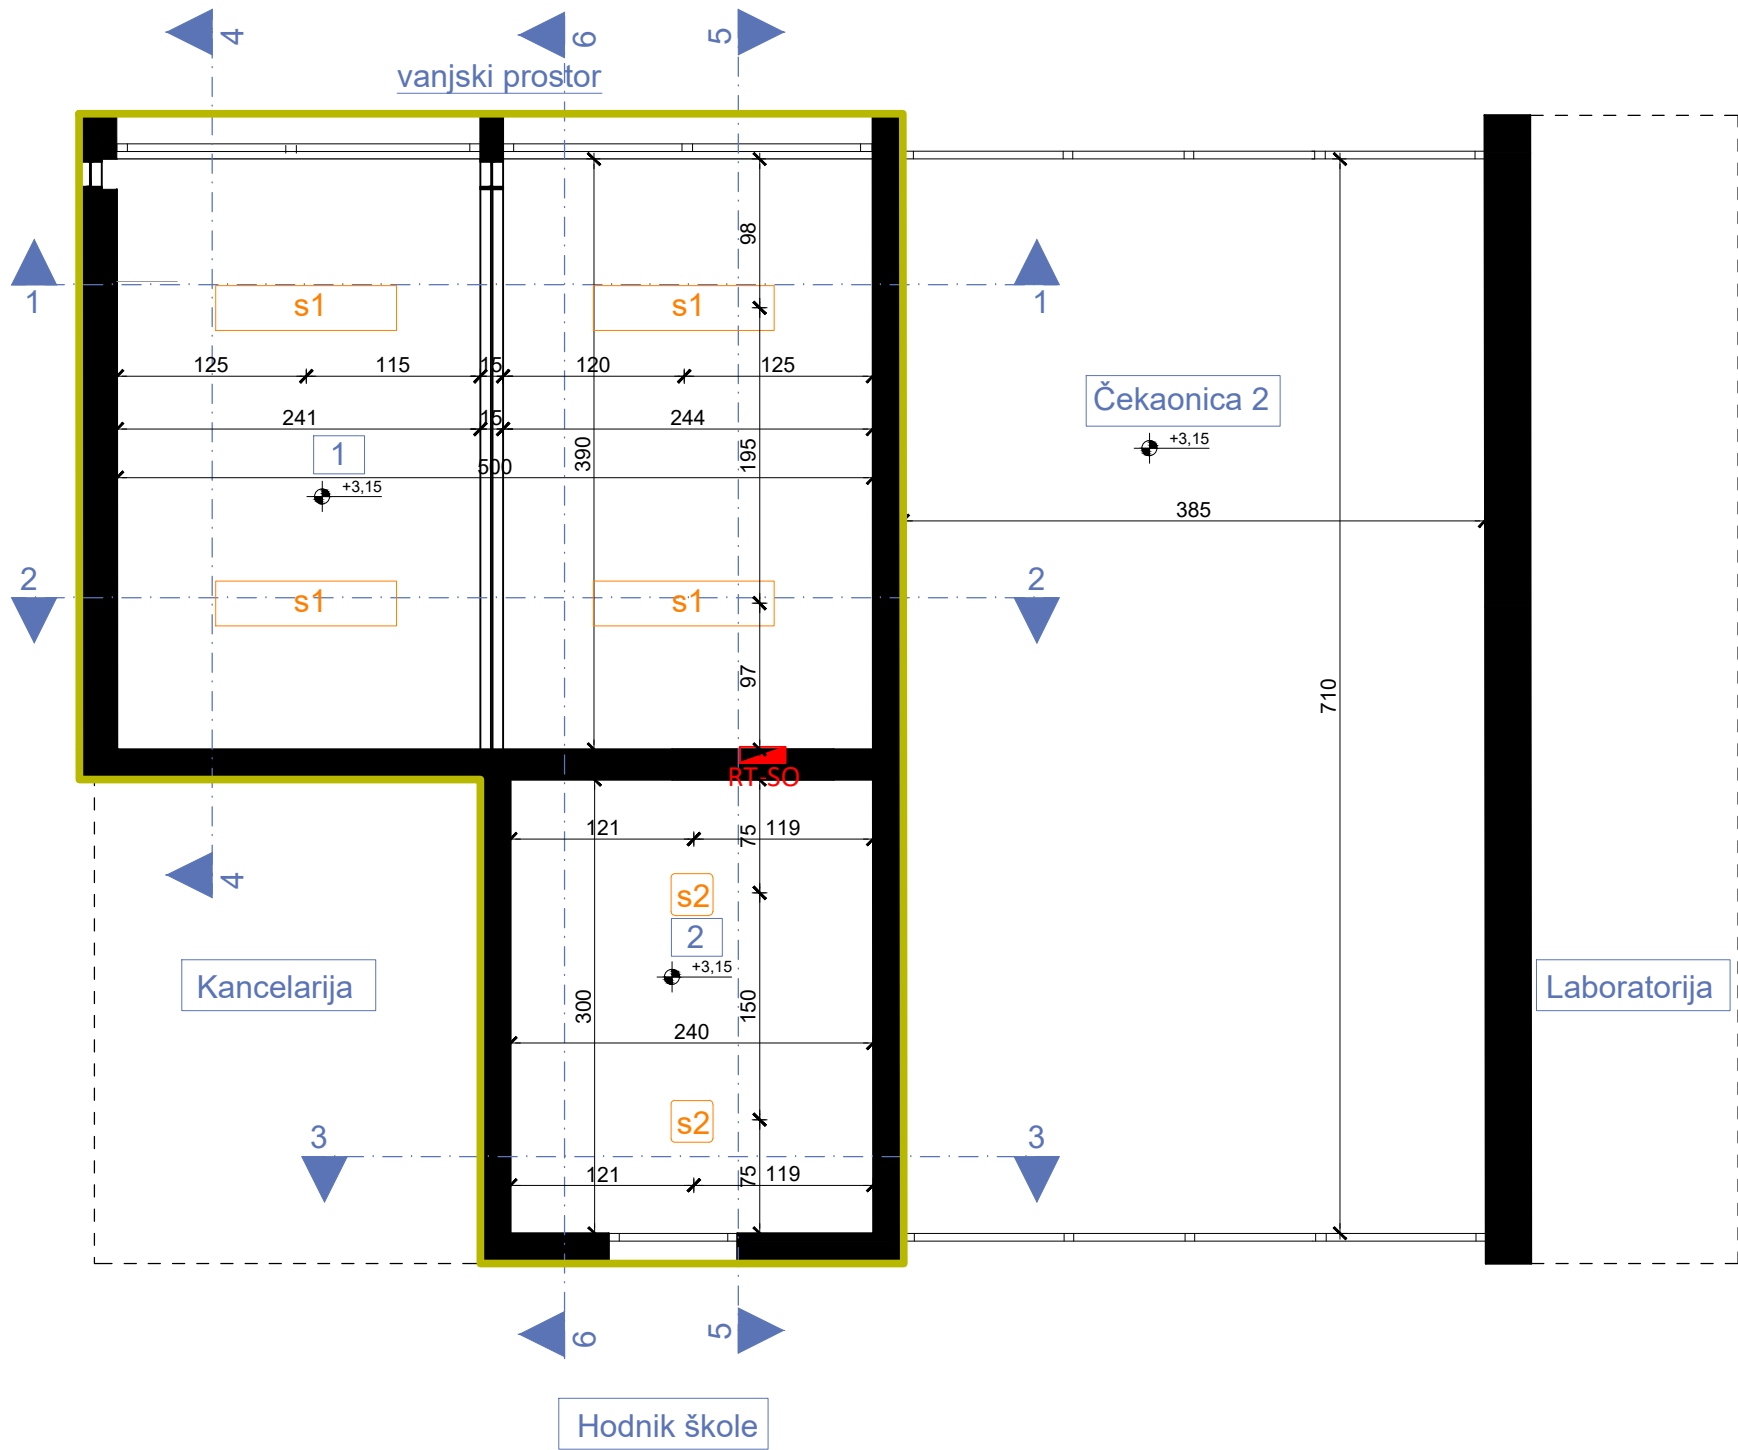


izgled '1-1'

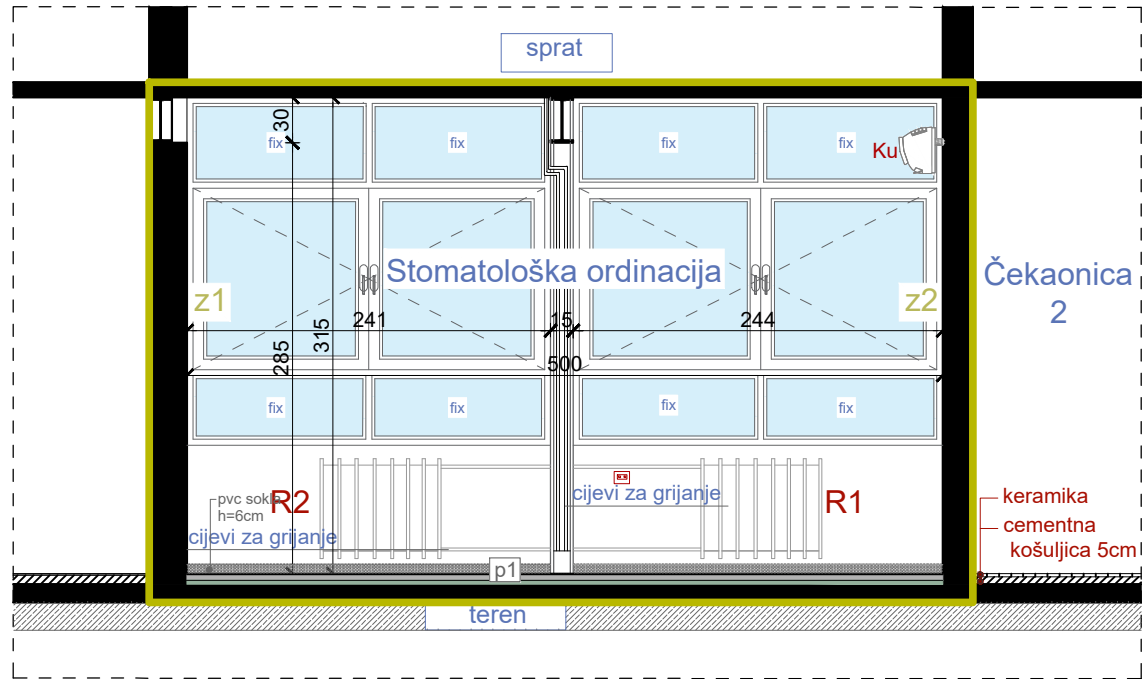


izgled '3-3'

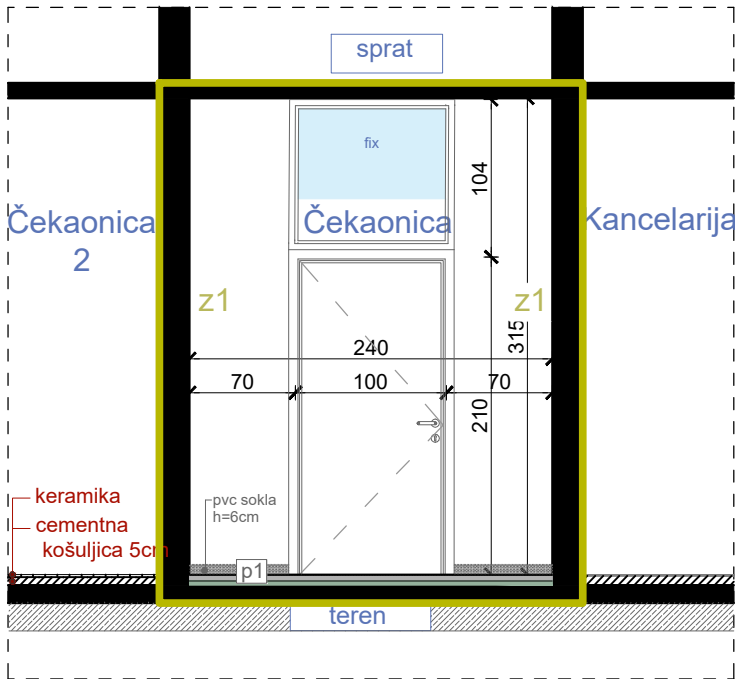


izgled '5-5'

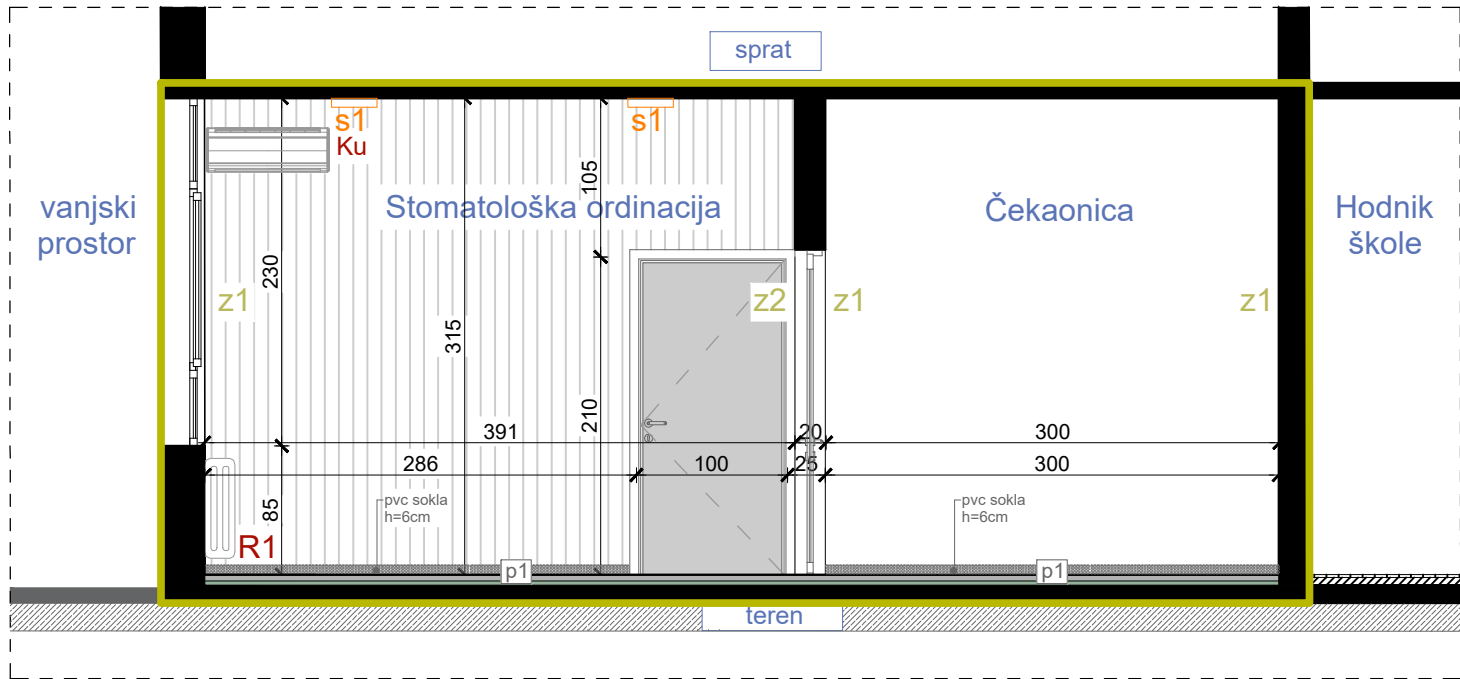


izgled '2-2'

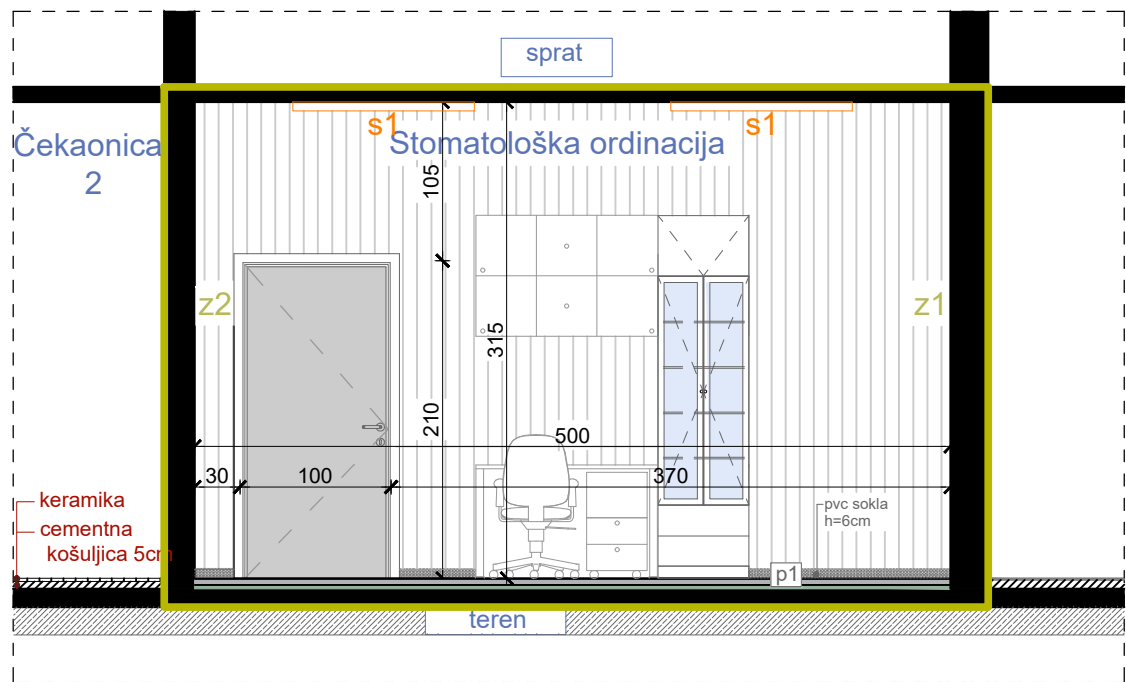

izgled '4-4'

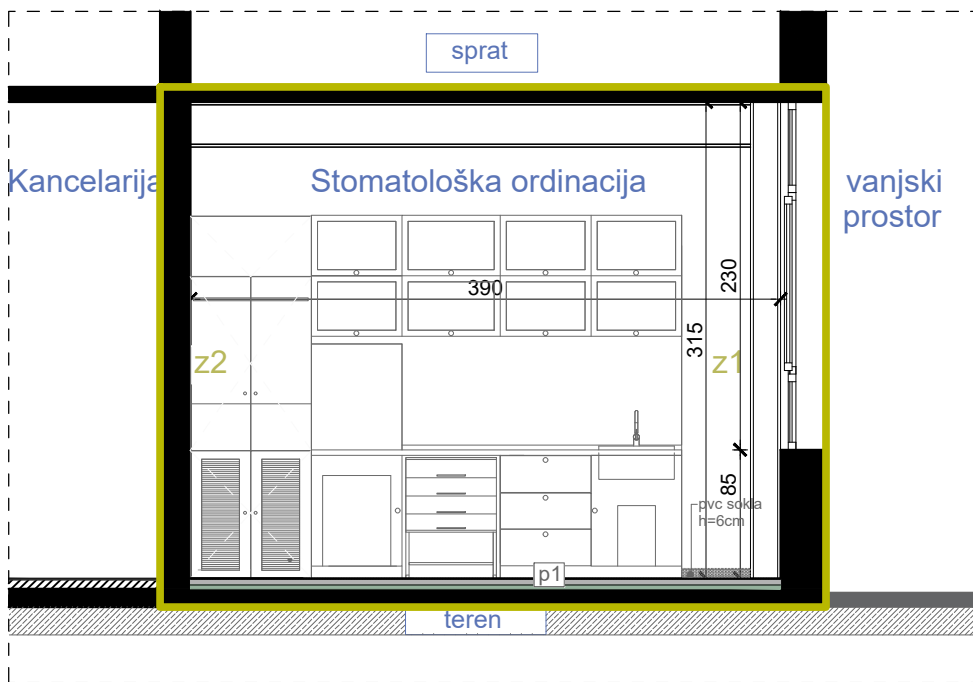

izgled '6-6'

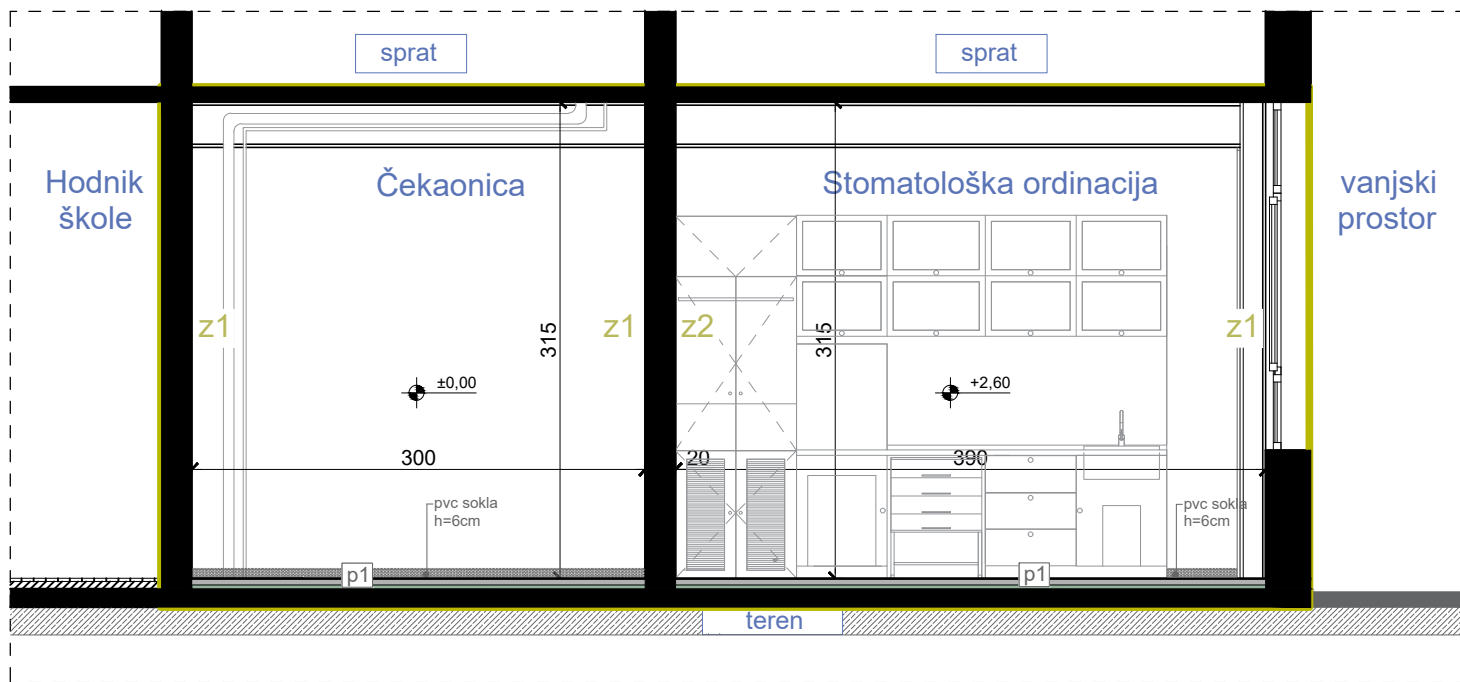

IZGLEDI, PLANIRANO STANJE, R=1:50

LEGENDA - OZNAKE

- pvc vodootporna tapeta
- disperzija
- R1 radijator
- R2 radijator
- s1 nadgradna svjetiljka dim. 120x30x6cm (dxšxv)
- s2 nadgradna svjetiljka dim. 27,7x27,7x5,8 cm (dxšxv)
- Ku klima uređaj
- z1 postojeći zid - završna obrada disperzija
- z2 postojeći zid - pvc vodootporna tapeta

- p1 hovi pod
- 1. pvc podna obloga d=0.4cm
- 2. cementna košuljica d=4cm
- 3. pvc folija
- 4. termoizolacija d=2cm
- 5. hidroizolacija

PROJEKTANT:



"URBI.PRO" d.o.o., Podgorica,
ul. Radosava Burića bb, telefon 067/006-012,
e-mail urbi.pro@t-com.me
PDV: 30/31-14987-7, PIB: 03059847

INVESTITOR:

Ministarstvo prosvjete Crne Gore

Objekat:

Stomatološke ambulante u osnovnim i srednjim školama -
JU Srednja stručna škola, Pljevlja

Lokacija:

Vuka Karadžića, Pljevlja

Glavni inženjer:

Dušan Džudović, d.i.a.

Vista tehničke dokumentacije:

GLAVNI PROJEKAT

Odgovorni inženjer:

Dušan Džudović, d.i.a.

Dio tehničke dokumentacije:

ARHITEKTURA

RAZMJERA:

R=1:50

Saradnici:

Milena Lukić, MSc arh.
Maja Marvučić, spec.scl.arch.
Nikola Bulatović, MSc arh.

Prilog:

Izgledi
- planirano stanje


Broj priloga:

C-03

Broj strane:

Datum izrade i M.P.
Februar, 2023.

Datum revizije i M.P.

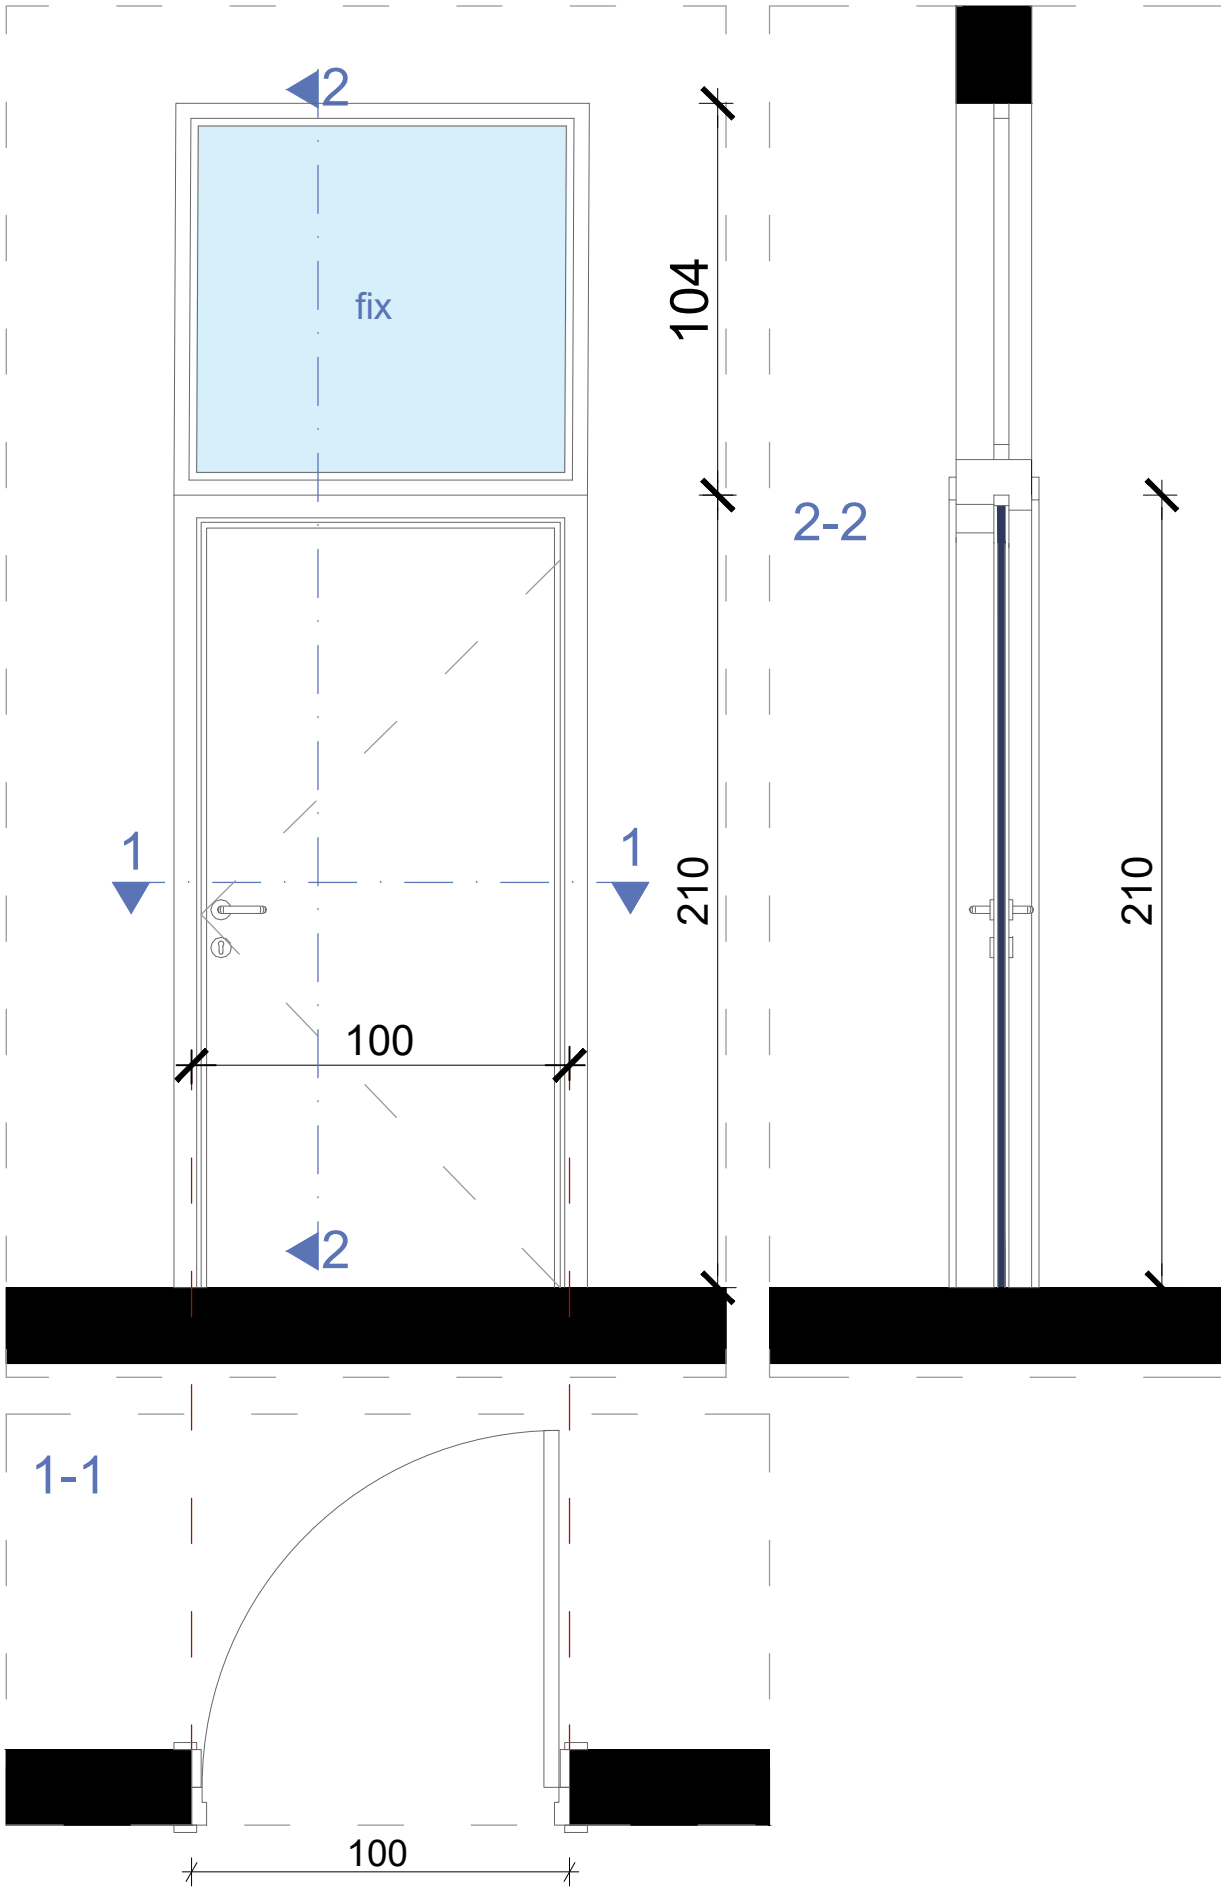


Naziv:	Šema unutrašnjih otvora	Oznaka pozicije:	1		
Konstrukcija:	Aluminijumska bravarija bez termoprekida				
Boja / završna obrada:	RAL-u 7016 mat.	Smjer otvaranja:	lijevo	desno	ventus
Ispuna:	Aluminijumski panel d=20mm Jednostruko staklo d=4mm			1 kom	
Mjere /cm/:	100x210+104cm	Ukupno:	1 kom		

- Opis:
- ° Otvor dim. 100x210+104cm sa jednokrilnim vratima dim. 100x210cm i nadsvjetlom dim.100x104cm
 - ° Vrata su od aluminijumske bravarije bez termoprekida, ispune od aluminijumskih panela, d=4mm, ispuna za nadsvjetlo jednostruko staklo d=4mm
 - ° Ugao otvaranja vrata je 90°
 - ° Boja aluminijumskih profila i ispune je RAL 7016 mat.
 - ° Vrata snabdjeti svim potrebnim okovom, bravom sa tri ključa


Napomena: Šeme su crtane gledano sa unutrašnje strane. Mjere su u centimetrima. Mjere proveriti na licu mesta.	LIST BR. C.04.01.	NAZIV: Šeme unutrašnjih otvora
	DATUM: Februar, 2023.	PROJEKAT: Stomatološke ambulante u osnovnim i srednjim školama -JU Srednja stručna škola, Pljevlja
	RAZMJERA: R=1:20	LOKACIJA: ul. Vuka Karadžića, Pljevlja

Naziv:	Šema unutrašnjih otvora	Oznaka pozicije:	2		
Konstrukcija:	Aluminijumska bravarija bez termoprekida				
Boja / završna obrada:	RAL-u 7016 mat	Smjer otvaranja:	lijevo	desno	ventus
Ispuna:	Pjeskareno pamplex sigurnosno staklo (4.4.1 mm)		2 kom		
Mjere /cm/:	100x210cm	Ukupno:	2 kom		

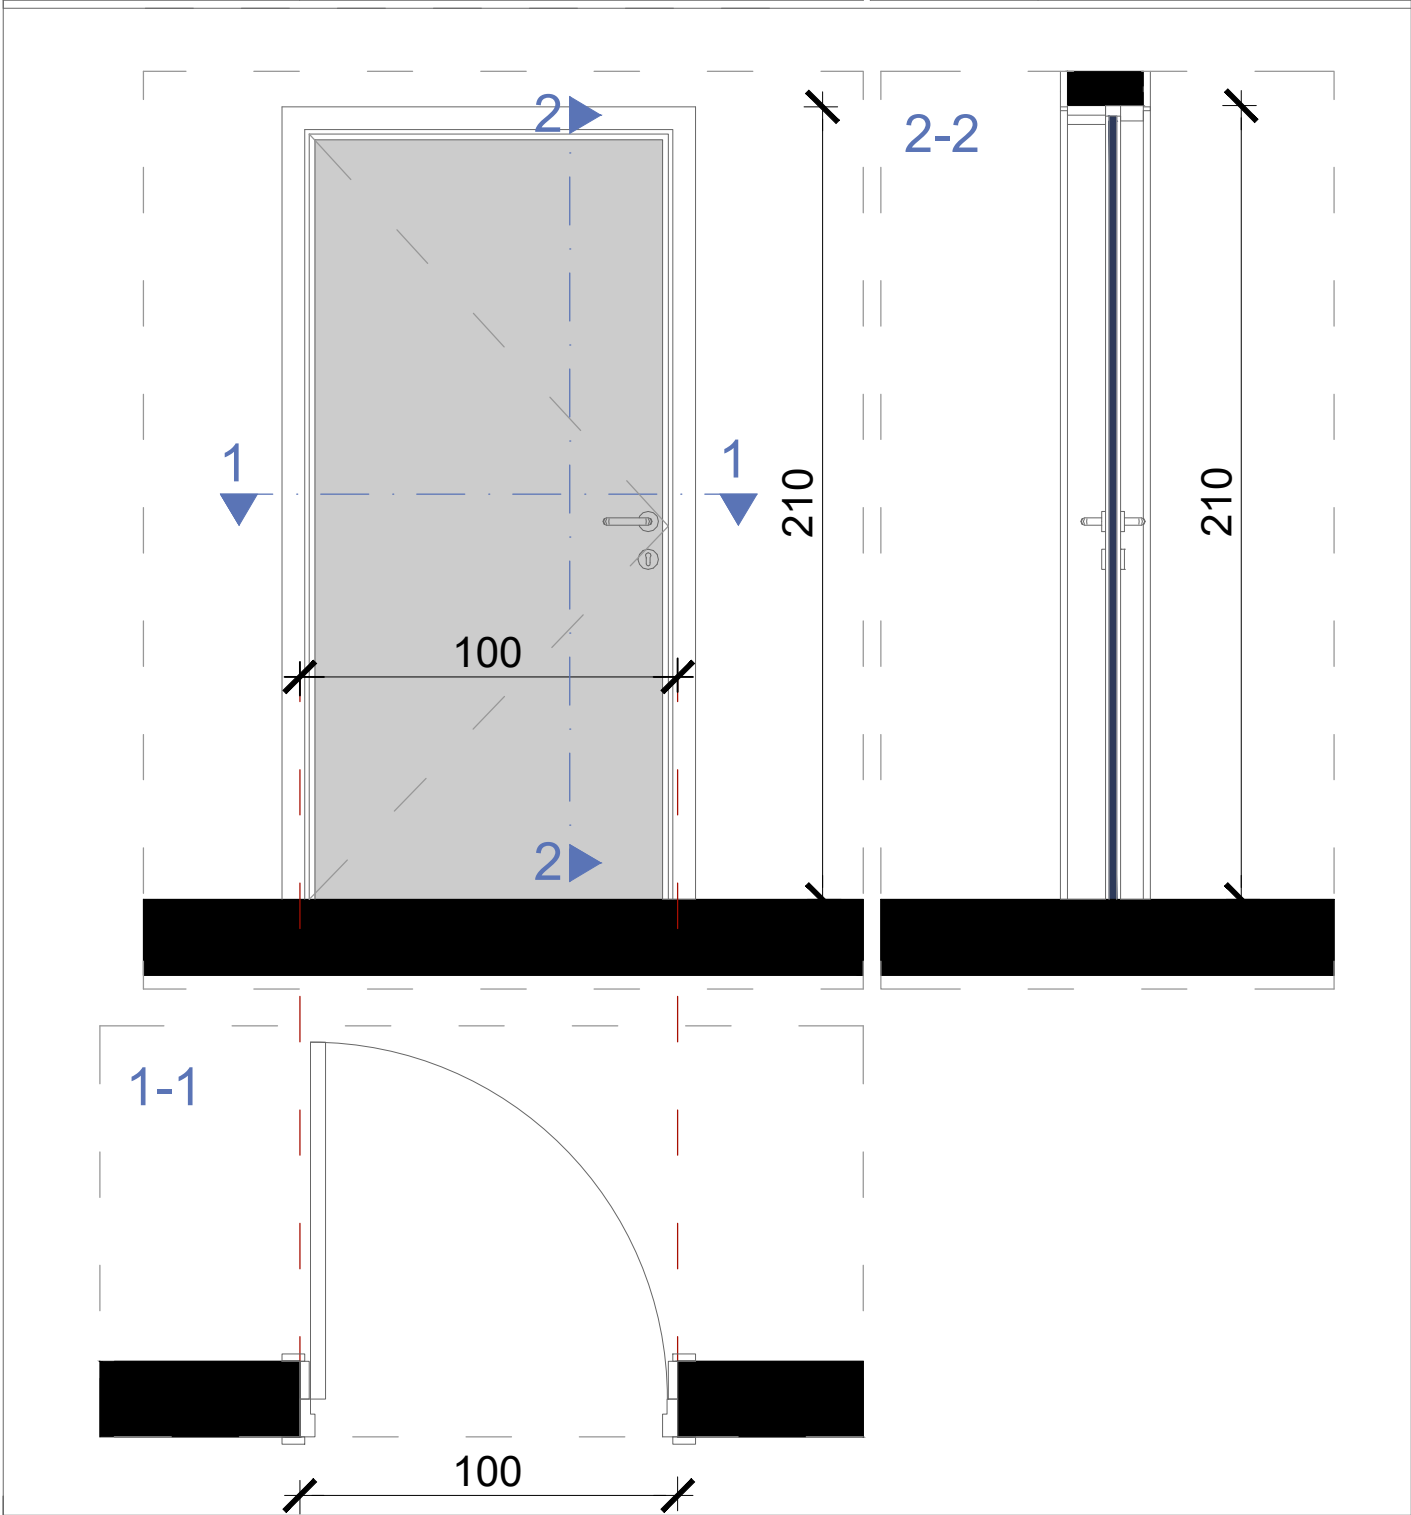

Opis: ° Jednokrlna vrata dim. 100x210cm ° Vrata su od aluminijumske bravarije bez termoprekida, ispune od pjeskarenog pamplex sigurnosnog stakla (4.4.1 mm). ° Ugao otvaranja vrata je 90° ° Boja aluminijumskih profila i ispune je RAL 7016 mat. ° Vrata snabdjeti svim potrebnim okovom, bravom sa tri ključa ° Na vratima postaviti metalnu pločicu sa ugraviranim natpisom "Stomatološka ordinacija". Dimenzije pločice su 30x20cm(dxš)		
Napomena: Šeme su crtane gledano sa unutrašnje strane. Mjere su u centimetrima. Mjere provjeriti na licu mjesta.	LIST BR.	NAZIV:
	C.04.02.	Šeme unutrašnjih otvora
	DATUM:	PROJEKAT:
	Februar, 2023.	Stomatološke ambulante u osnovnim i srednjim školama -JU Srednja stručna škola, Pljevlja
	RAZMJERA:	LOKACIJA:
	R=1:20	ul. Vuka Karadžića, Pljevlja

PROJEKTANT: "URBI.PRO" d.o.o., Podgorica	OBJEKAT: Stomatološke ambulante u osnovnim i srednjim školama - JU Srednja stručna škola, Pljevlja	INVESTITOR: Ministarstvo prosvjete Crne Gore
	PRILOG: Projekat namještaja i opremanja	

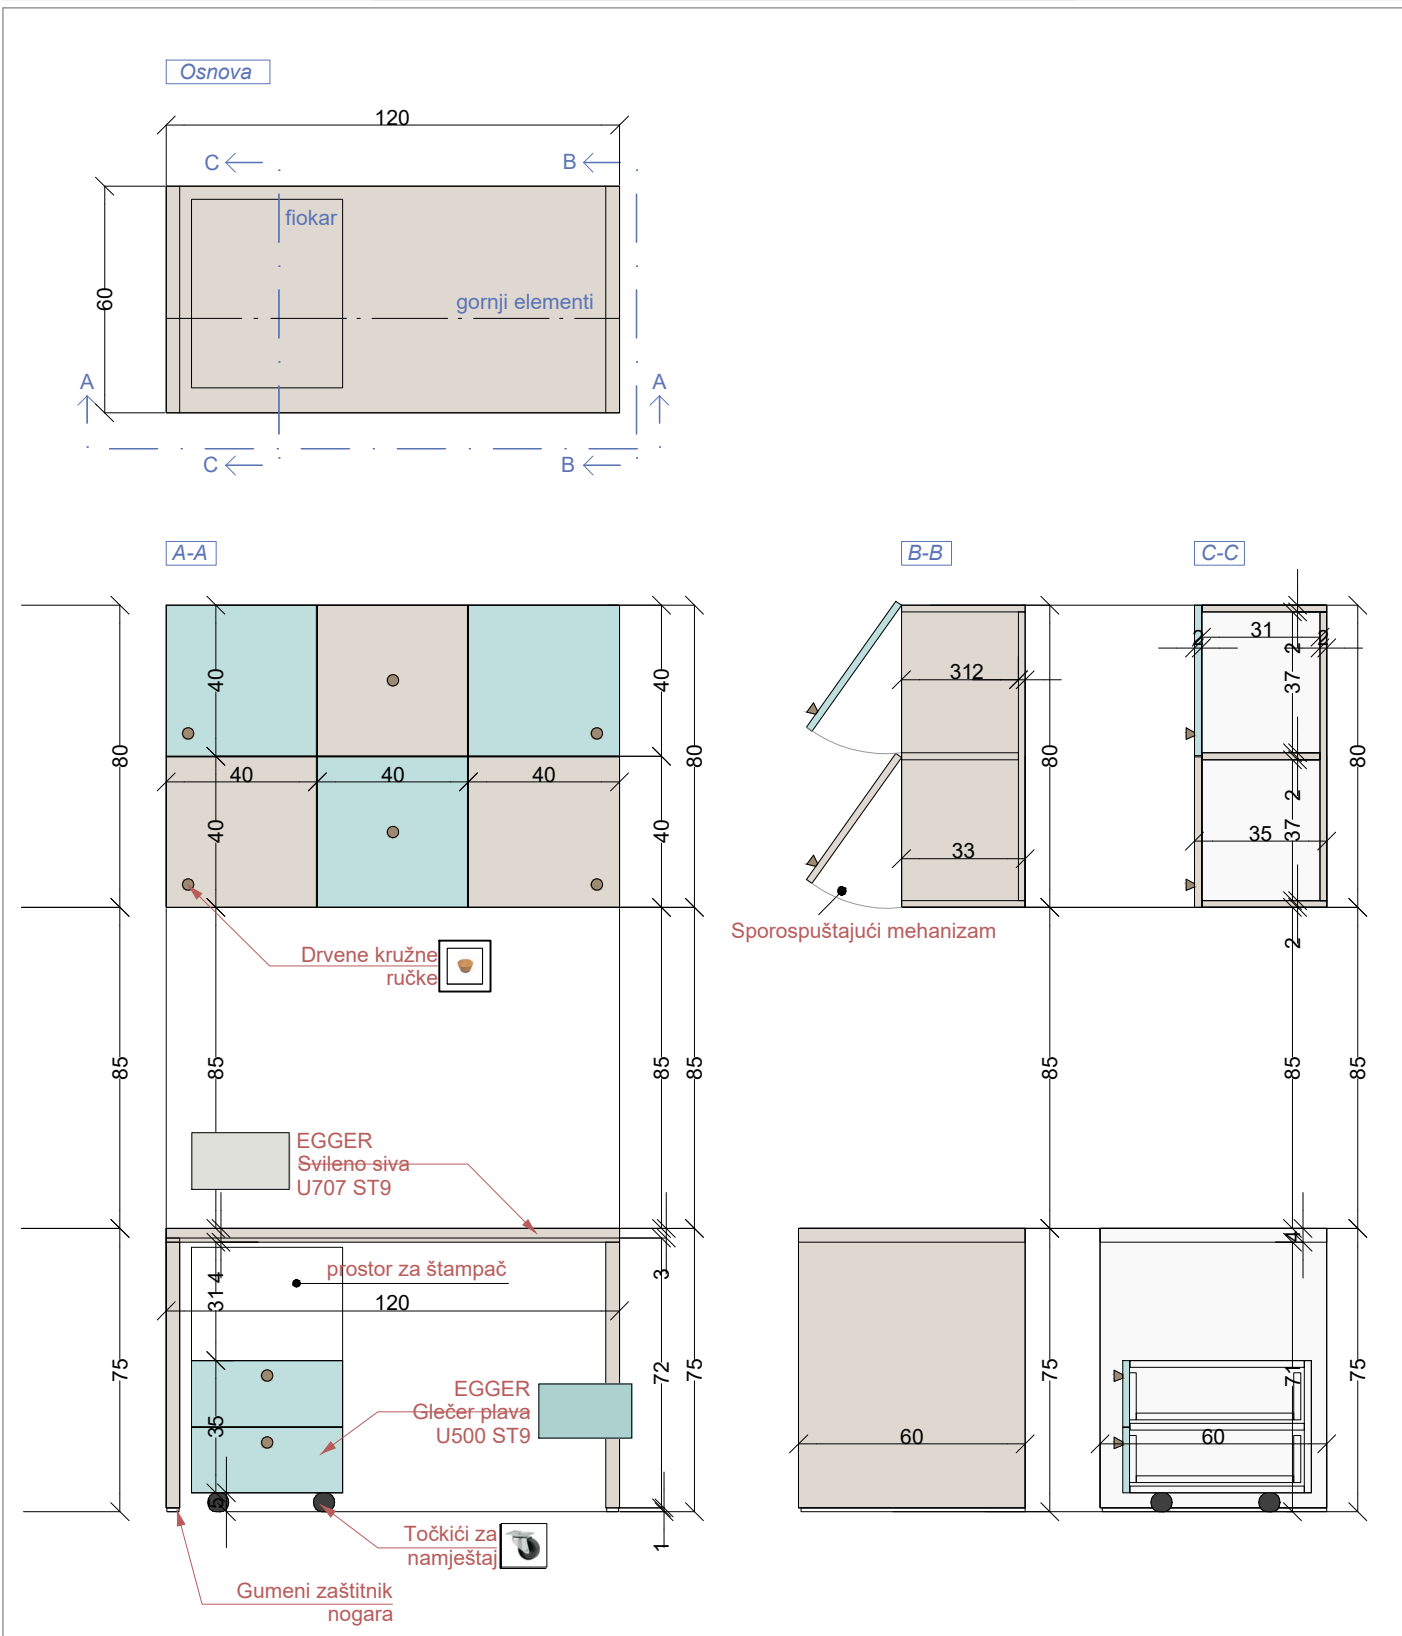


OZNAKA POZICIJE: 03	Radni sto sa pokretnim fiokarom i arhivom	KOMADA: 1
-------------------------------	--	-----------

Opis: Nabavka materijala, izrada i montaža radnog stola sa pokretnim fiokarom kao i gornjih elemenata - arhive. Sto je sastavljen od nogara (dupli univer 36mm) materijalizacije Egger U707 ST9, sa gumenom zaštitom na dnu. Radna ploča (36mm) je od identičnog materijala. Sve bočne strane su kantovane u istom materijalizaciji. Pokretni fiokar sadrži dvije fioke, koje su zajedno sa bočnim stranama i gornjom pločom sastavljene od univera 18mm Egger Glečer plava (U500 ST9). Korpusi su izrađeni od univera u polarno-bijeloj boji (Egger W1300 ST9). Sve šarke su sa usporivačima. Fioke se otvaraju uz pomoć kružnih drvenih ručki. Gornji elementi, koji služe za arhivu, izrađeni su od dva tipa univera 18mm, svileni-sivoj boji (Egger U707 ST9), i Glečer plavoj (U500 ST9), postavljeni naizmjenično kao na grafičkom prikazu. Krila se otvaraju prema gore, uz pomoć kružnih drvenih ručki (postavka ručki: donji lijevi ugao za prva dva krila, zatim po sredini, i za desna dva krila ručke su u donjem desnom uglu). Sve šarke su sa usporivačima. Bočne strane su od univera 18mm(Egger U707 ST9).

Napomena: Prije izrade pozicije, sve mjere obavezno kontrolisati na licu mjesta. Izvođač je u obavezi da prije izrade pozicija uradi sve radioničke detalje i iste dostavi glavnom projektantu na uvid i saglasnost. Svi materijali i boje po izboru projektanta.	LIST BR: C 05-02
---	---------------------

PROJEKTANT:	OBJEKAT: Stomatološke ambulante u osnovnim i srednjim školama - JU Srednja stručna škola, Pljevlja	INVESTITOR:
"URBI.PRO" d.o.o., Podgorica	PRILOG: Projekat namještaja i opremanja	Ministarstvo prosvjete Crne Gore

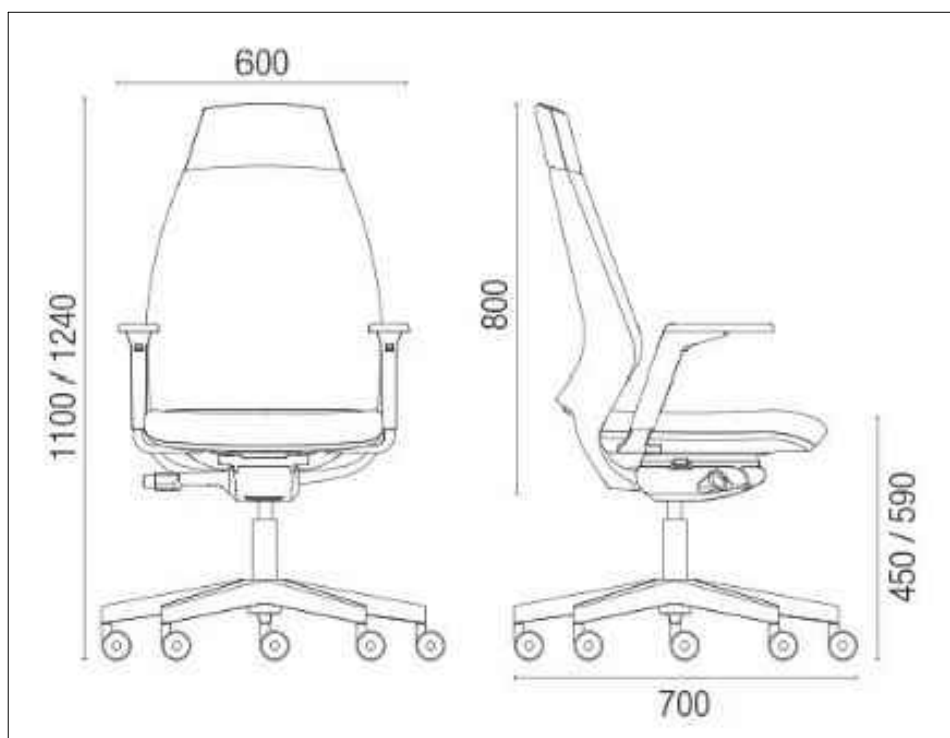

OZNAKA POZICIJE: O3'	Radna stolica	KOMADA: 1
--------------------------------	----------------------	-----------

Opis:

Nabavka i montaža radne stolice koja sadrži sledeće: naslon za leđa tapaciran , lumbalna podrška podesiva po visini, sinhro mehanizam sa 5 pozicija zaključavanja, pvc piramidalna zvezda 680mm, pvc tokići fi.50mm, bez rukonaslona, crna plastika.

Tapacir je štof sa karakteristikama: 100% poliester, 510g/m, otpornosti na habanje 75 000 ciklusa, sertifikovan na nezapaljivost, u bež boji.

Napomena: Prije izrade pozicije, sve mjere obavezno kontrolisati na licu mjesta. Izvođač je u obavezi da prije izrade pozicija uradi sve radioničke detalje i iste dostavi glavnom projektantu na uvid i saglasnost. Svi materijali i boje po izboru projektanta.


LIST BR:
C 05-03

PROJEKTANT: "URBI.PRO" d.o.o., Podgorica	OBJEKAT: Stomatološke ambulante u osnovnim i srednjim školama - JU Srednja stručna škola, Pljevlja	INVESTITOR: Ministarstvo prosvjete Crne Gore
	PRILOG: Projekat namještaja i opremanja	




OZNAKA POZICIJE: 03"	Računar	KOMADA: 1
Opis: Procesor : Intel® Core ™ i7 do 10. generacije Operativni sistem Windows 10 Pro Memorija :do 32 GB Dodatno: 16 GB Intel® Optane ™ memorije Skladištenje: HDD do 1 TB Dodatno: do 512 GB M.2 PCIe SSD Grafika - Intel UHD grafika Pametna USB zaštita Audio: Integrirani zvučnici 2 x 3W Dimenzije Sa postoljem: 420 mm x 490,5 mm x 214 mm Bez postolja: 539 mm x 192 mm x 608 mm Težina : Sa postoljem 6 kg; Bez postolja 9,3 kg		
Napomena: Prije izrade pozicije, sve mjere obavezno kontrolisati na licu mjesta. Izvođač je u obavezi da prije izrade pozicija uradi sve radioničke detalje i iste dostavi glavnom projektantu na uvid i saglasnost. Svi materijali i boje po izboru projektanta.		LIST BR: C 05-04

PROJEKTANT:	OBJEKAT: Stomatološke ambulante u osnovnim i srednjim školama - JU Srednja stručna škola, Pljevlja	INVESTITOR:
"URBI.PRO" d.o.o., Podgorica	PRILOG: Projekat namještaja i opremanja	Ministarstvo prosvjete Crne Gore

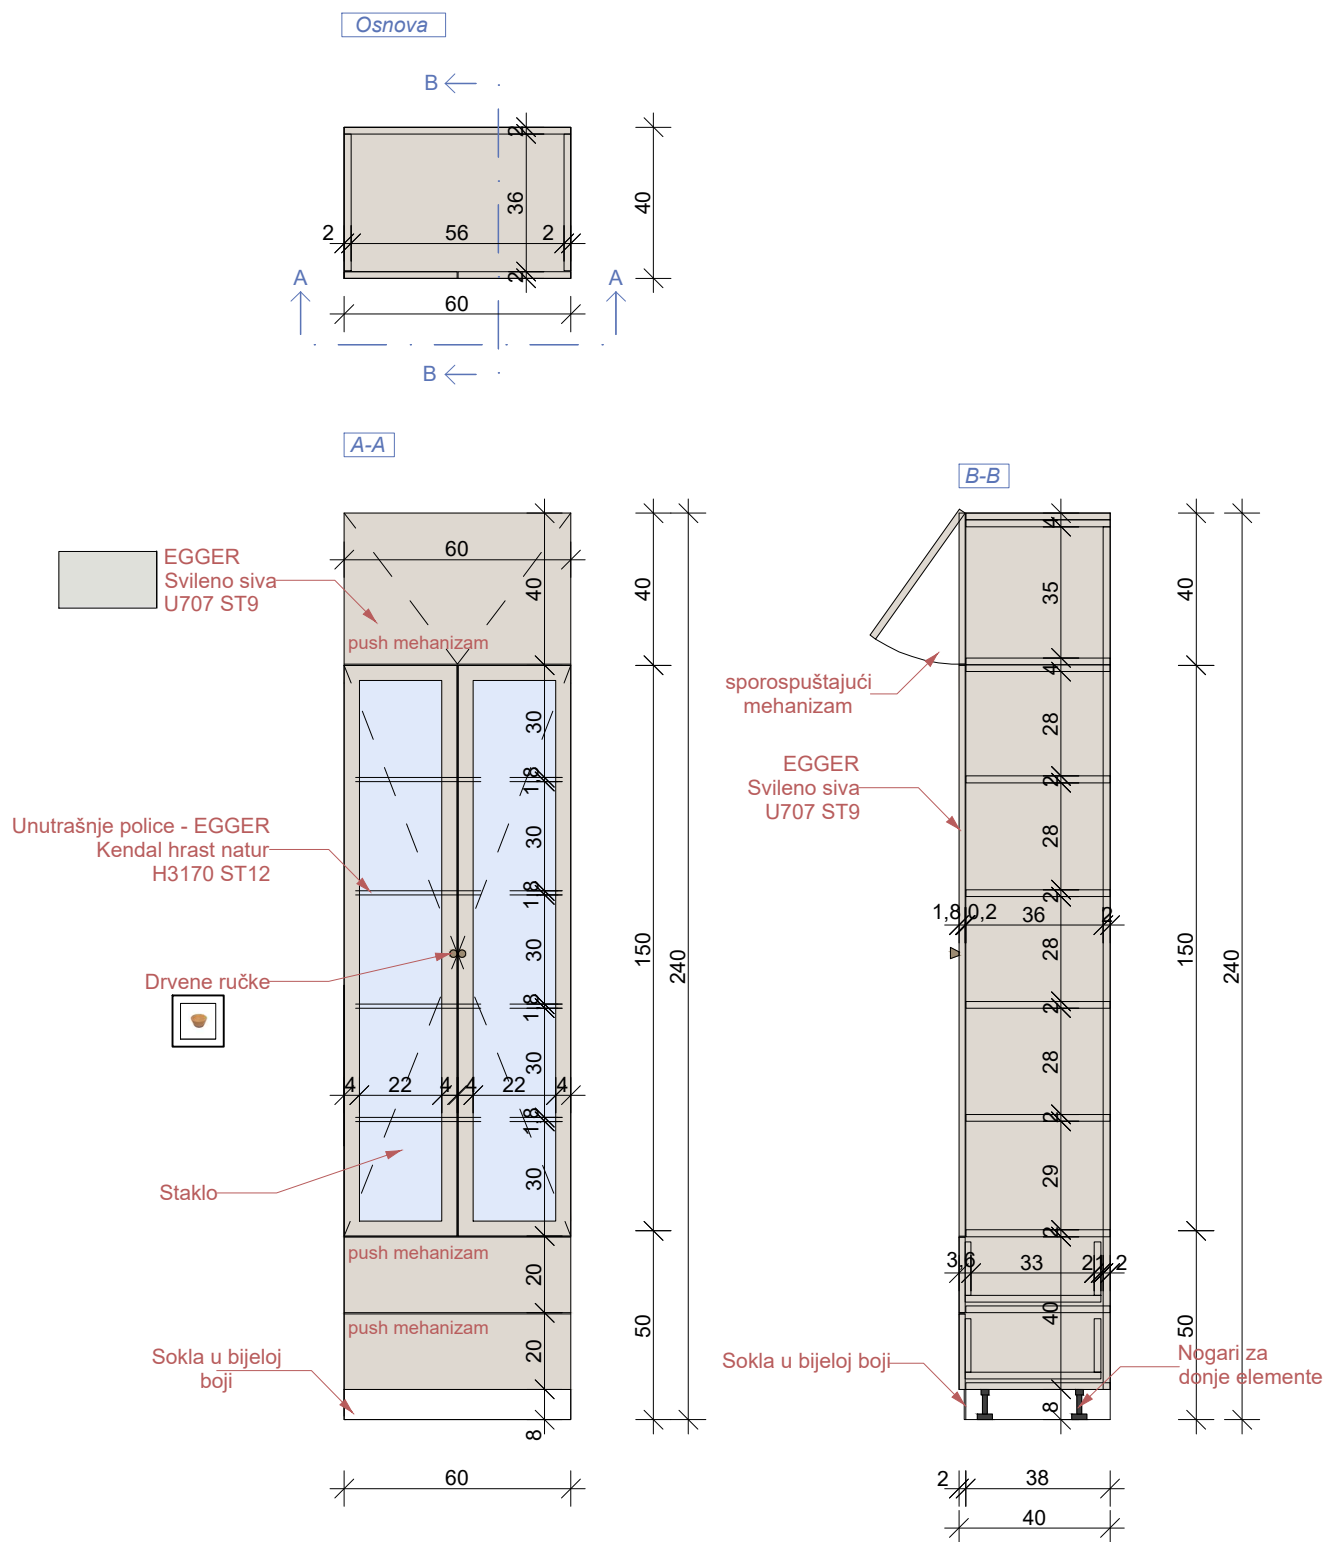

OZNAKA POZICIJE: O4	Vitrina za instrumente	KOMADA: 1
<i>Opis:</i> Nabavka materijala, izrada i montaža vitrine za instrumente zubne ordinacije. Vizuelno se sastoji od tri dijela. Donji dio sačinjavaju dvije fioke sa frontom od univera 18mm u svileni-sivoj boji (Egger U707 ST9). Korpusi su izradjeni od univera u polarno-bijeloj boji (Egger W1300 ST9). Otvaraju se uz pomoć push mehanizma. Ispuna središnjeg dijela, ujedno i najvećeg je staklo, a uokvireno je univerom 18mm u svileni-sivoj boji (Egger U707 ST9), debljine okvira 4cm, na kojima su postavljene dvije kružne ručke u teksturi drveta. Korpus središnjeg dijela, tj. police su izradjene od univera 18mm (Egger Kendal hrast natur H3170 ST12) Gornje krilo, takođe izradjeno od univera 18mm u svileni-sivoj boji (Egger U707 ST9), ima otvaranje ka gore, kao na grafičkom prikazu. Sve šarke su sa usporivačima. Bočne strane su takođe od identičnog materijala. (Egger U707 ST9). Središnji dio služi sa ostavu instrumenata, a gornji i donji dio za ostavu ostalih stvari, arhive ili sl.		
Napomena: Prije izrade pozicije, sve mjere obavezno kontrolisati na licu mjesta. Izvođač je u obavezi da prije izrade pozicija uradi sve radioničke detalje i iste dostavi glavnom projektantu na uvid i saglasnost. Svi materijali i boje po izboru projektanta.		LIST BR: C 05-05

PROJEKTANT:	OBJEKAT:	INVESTITOR:
"URBI PRO"d.o.o., Podgorica	Stomatološke ambulante u osnovnim i srednjim školama -JU Srednja stručna škola, Pljevlja	Ministarstvo prosvjete Crne Gore
	PRILOG:	
	Projekat namještaja i opremanja	

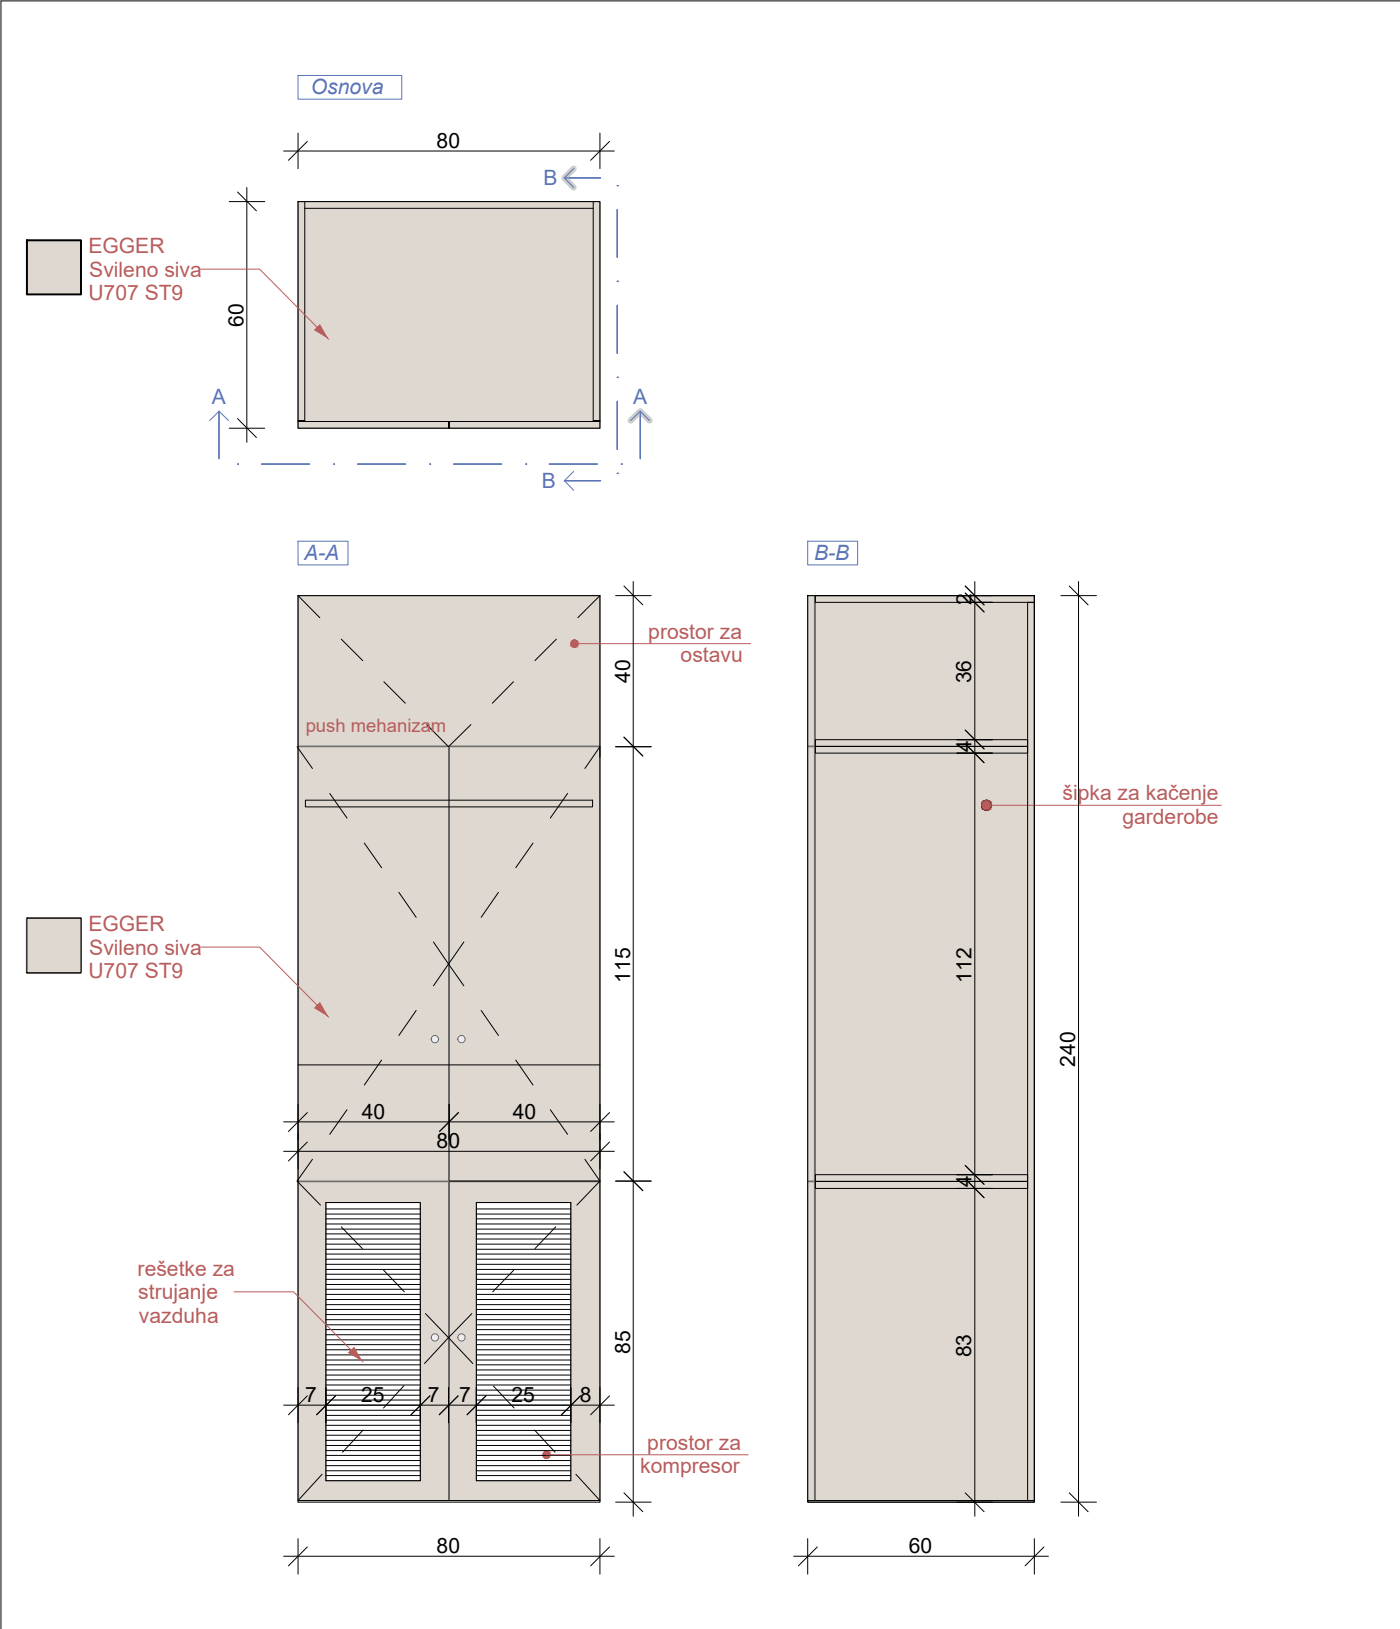

OZNAKA POZICIJE: 05	Kompresor i garderober	KOMADA: 1
Opis: Nabavka materijala, izrada i montaža garderobera i plakara za kompresor. Vizuelno se sastoji od tri dijela. Donji dio (za kompresor) sačinjavaju dva krila sa rešetkama radi strujanja vazduha, sa okvirima od univera 18mm u svileni-sivoj boji (Egger U707 ST9). Debljina okvira je 7cm. Središnji dio sačinjavaju dva krila od identičnog univera 18mm (Egger U707 ST9), na kojima su postavljene dvije kružne ručke u teksturi drveta. U unutrašnjosti sadrži šipku za kačenje garderobe zaposlenih. Gornje krilo, takođe izradjeno od univera 18mm u svileni-sivoj boji (Egger U707 ST9), ima otvaranje ka gore, kao na grafičkom prikazu. Sve šarke su sa usporivačima. Bočne strane su takođe od identičnog materijala. (Egger U707 ST9). Gornji dio služi za ostavu ostalih stvari, arhive ili sl.		
Napomena: Prije izrade pozicije, sve mjere obavezno kontrolisati na licu mjesta. Izvođač je u obavezi da prije izrade pozicija uradi sve radioničke detalje i iste dostavi glavnom projektantu na uvid i saglasnost. Svi materijali i boje po izboru projektanta.		LIST BR: C 05-06

PROJEKTANT: "URBI.PRO" d.o.o., Podgorica	OBJEKAT: Stomatološke ambulante u osnovnim i srednjim školama - JU Srednja stručna škola, Pljevlja	INVESTITOR: Ministarstvo prosvjete Crne Gore
	PRILOG: Projekat namještaja i opremanja	




OZNAKA POZICIJE: 07	Korpa za otpatke	KOMADA: 1
-------------------------------	------------------	-----------

Opis: PVC kanta za otpatke dimenzija: 44,5x29x60,5cm. Zapremina 60 l. Otvaranje pomoću papuče "CHIC" L 50.

Napomena: Prije izrade pozicije, sve mjere obavezno kontrolisati na licu mjesta. Izvođač je u obavezi da prije izrade pozicija uradi sve radioničke detalje i iste dostavi glavnom projektantu na uvid i saglasnost. Svi materijali i boje po izboru projektanta.	LIST BR: C 05-07
---	---------------------

PROJEKTANT: "URBI.PRO" d.o.o., Podgorica	OBJEKAT: Stomatološke ambulante u osnovnim i srednjim školama - JU Srednja stručna škola, Pljevlja PRILOG: Projekat namještaja i opremanja	INVESTITOR: Ministarstvo prosvjete Crne Gore
---	---	---

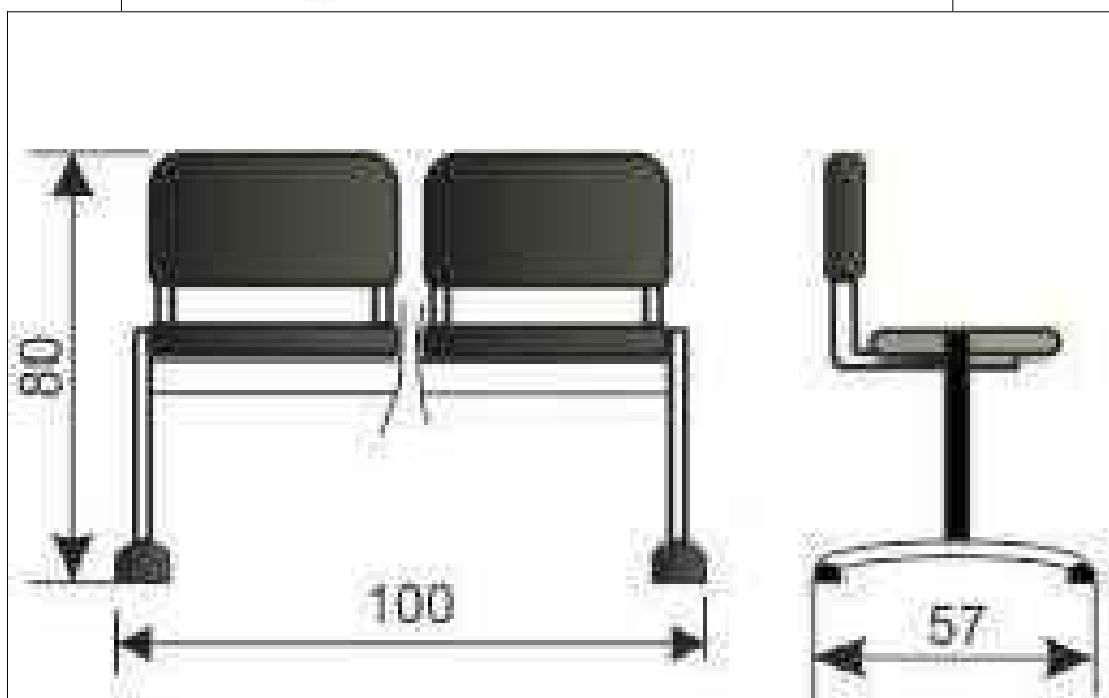

OZNAKA POZICIJE: O8	Stolice za čekaonicu	KOMADA: 2
-------------------------------	----------------------	-----------

Opis: Čekaonica sa dva sjedišta povezana metalnom konstrukcijom u crnoj boji.
 Sjedište i naslon su od drveta, a konstrukcija je sa ravnim nogama i plastičnim stopicama
 Opterećenje je 120 kg po sjedištu.
 Dimenzije (DxŠxV) : 100 x 57 x 80 cm

Napomena: Prije izrade pozicije, sve mjere obavezno kontrolisati na licu mjesta. Izvođač je u obavezi da prije izrade pozicija uradi sve radioničke detalje i iste dostavi glavnom projektantu na uvid i saglasnost. Svi materijali i boje po izboru projektanta.

LIST BR:
 C 05-08

PROJEKTANT:	OBJEKAT: Stomatološke ambulante u osnovnim i srednjim školama - JU Srednja stručna škola, Pljevlja	INVESTITOR:
"URBI.PRO" d.o.o., Podgorica	PRILOG: Projekat namještaja i opremanja	Ministarstvo prosvjete Crne Gore



OZNAKA POZICIJE:	Čiviluk	KOMADA: 1
09		

Opis: Zidni čiviluk sa pločom u teksturi drveta i crnim elementima za kačenje. Čiviluk se nalazi u sklopu čekaonice.
--

Napomena: Prije izrade pozicije, sve mjere obavezno kontrolisati na licu mjesta. Izvođač je u obavezi da prije izrade pozicija uradi sve radioničke detalje i iste dostavi glavnom projektantu na uvid i saglasnost. Svi materijali i boje po izboru projektanta.	LIST BR: C 05-09
---	---------------------

PROJEKTANT:

"URBI PRO" d.o.o., Podgorica

OBJEKAT:

Stomatološke ambulante u osnovnim i srednjim školama -
JU Srednja stručna škola, Pljevlja

PRILOG:

3D Prikazi

INVESTITOR :

Ministarstvo prosvjete Crne Gore

